

011114




Urbanističko - arhitektonsko rešenje
Trga topičkih junaka u Prokuplju

Popločanje tip 1

Popločanje tip 2


Zelene površine

Asfalt

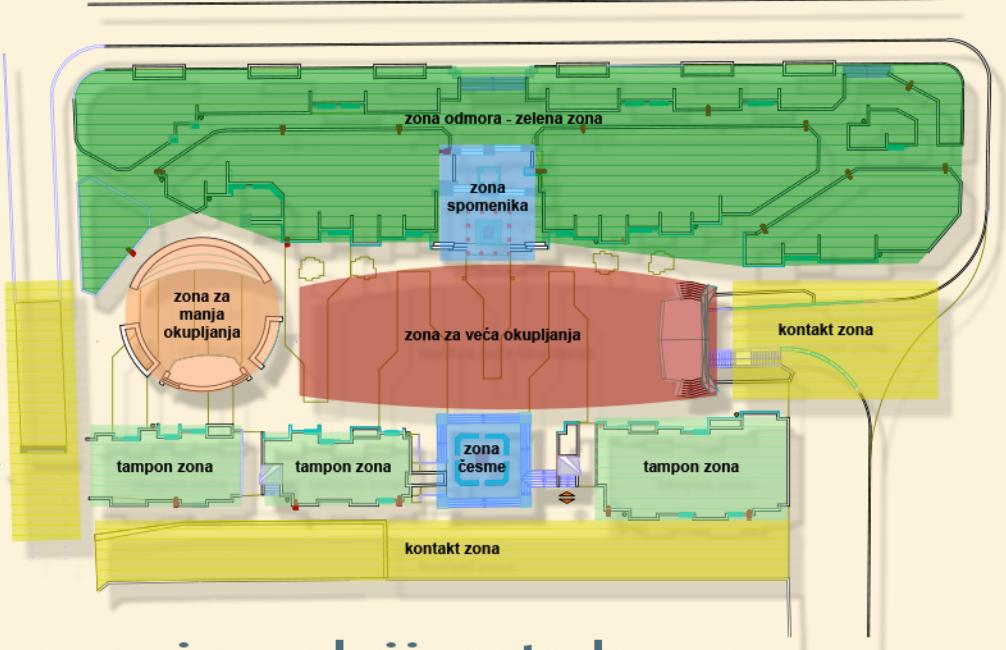


kombinacijom glavnog i ambijentalnog osvetljenja naglašeni su bitni elementi trga

situacioni plan 1:500

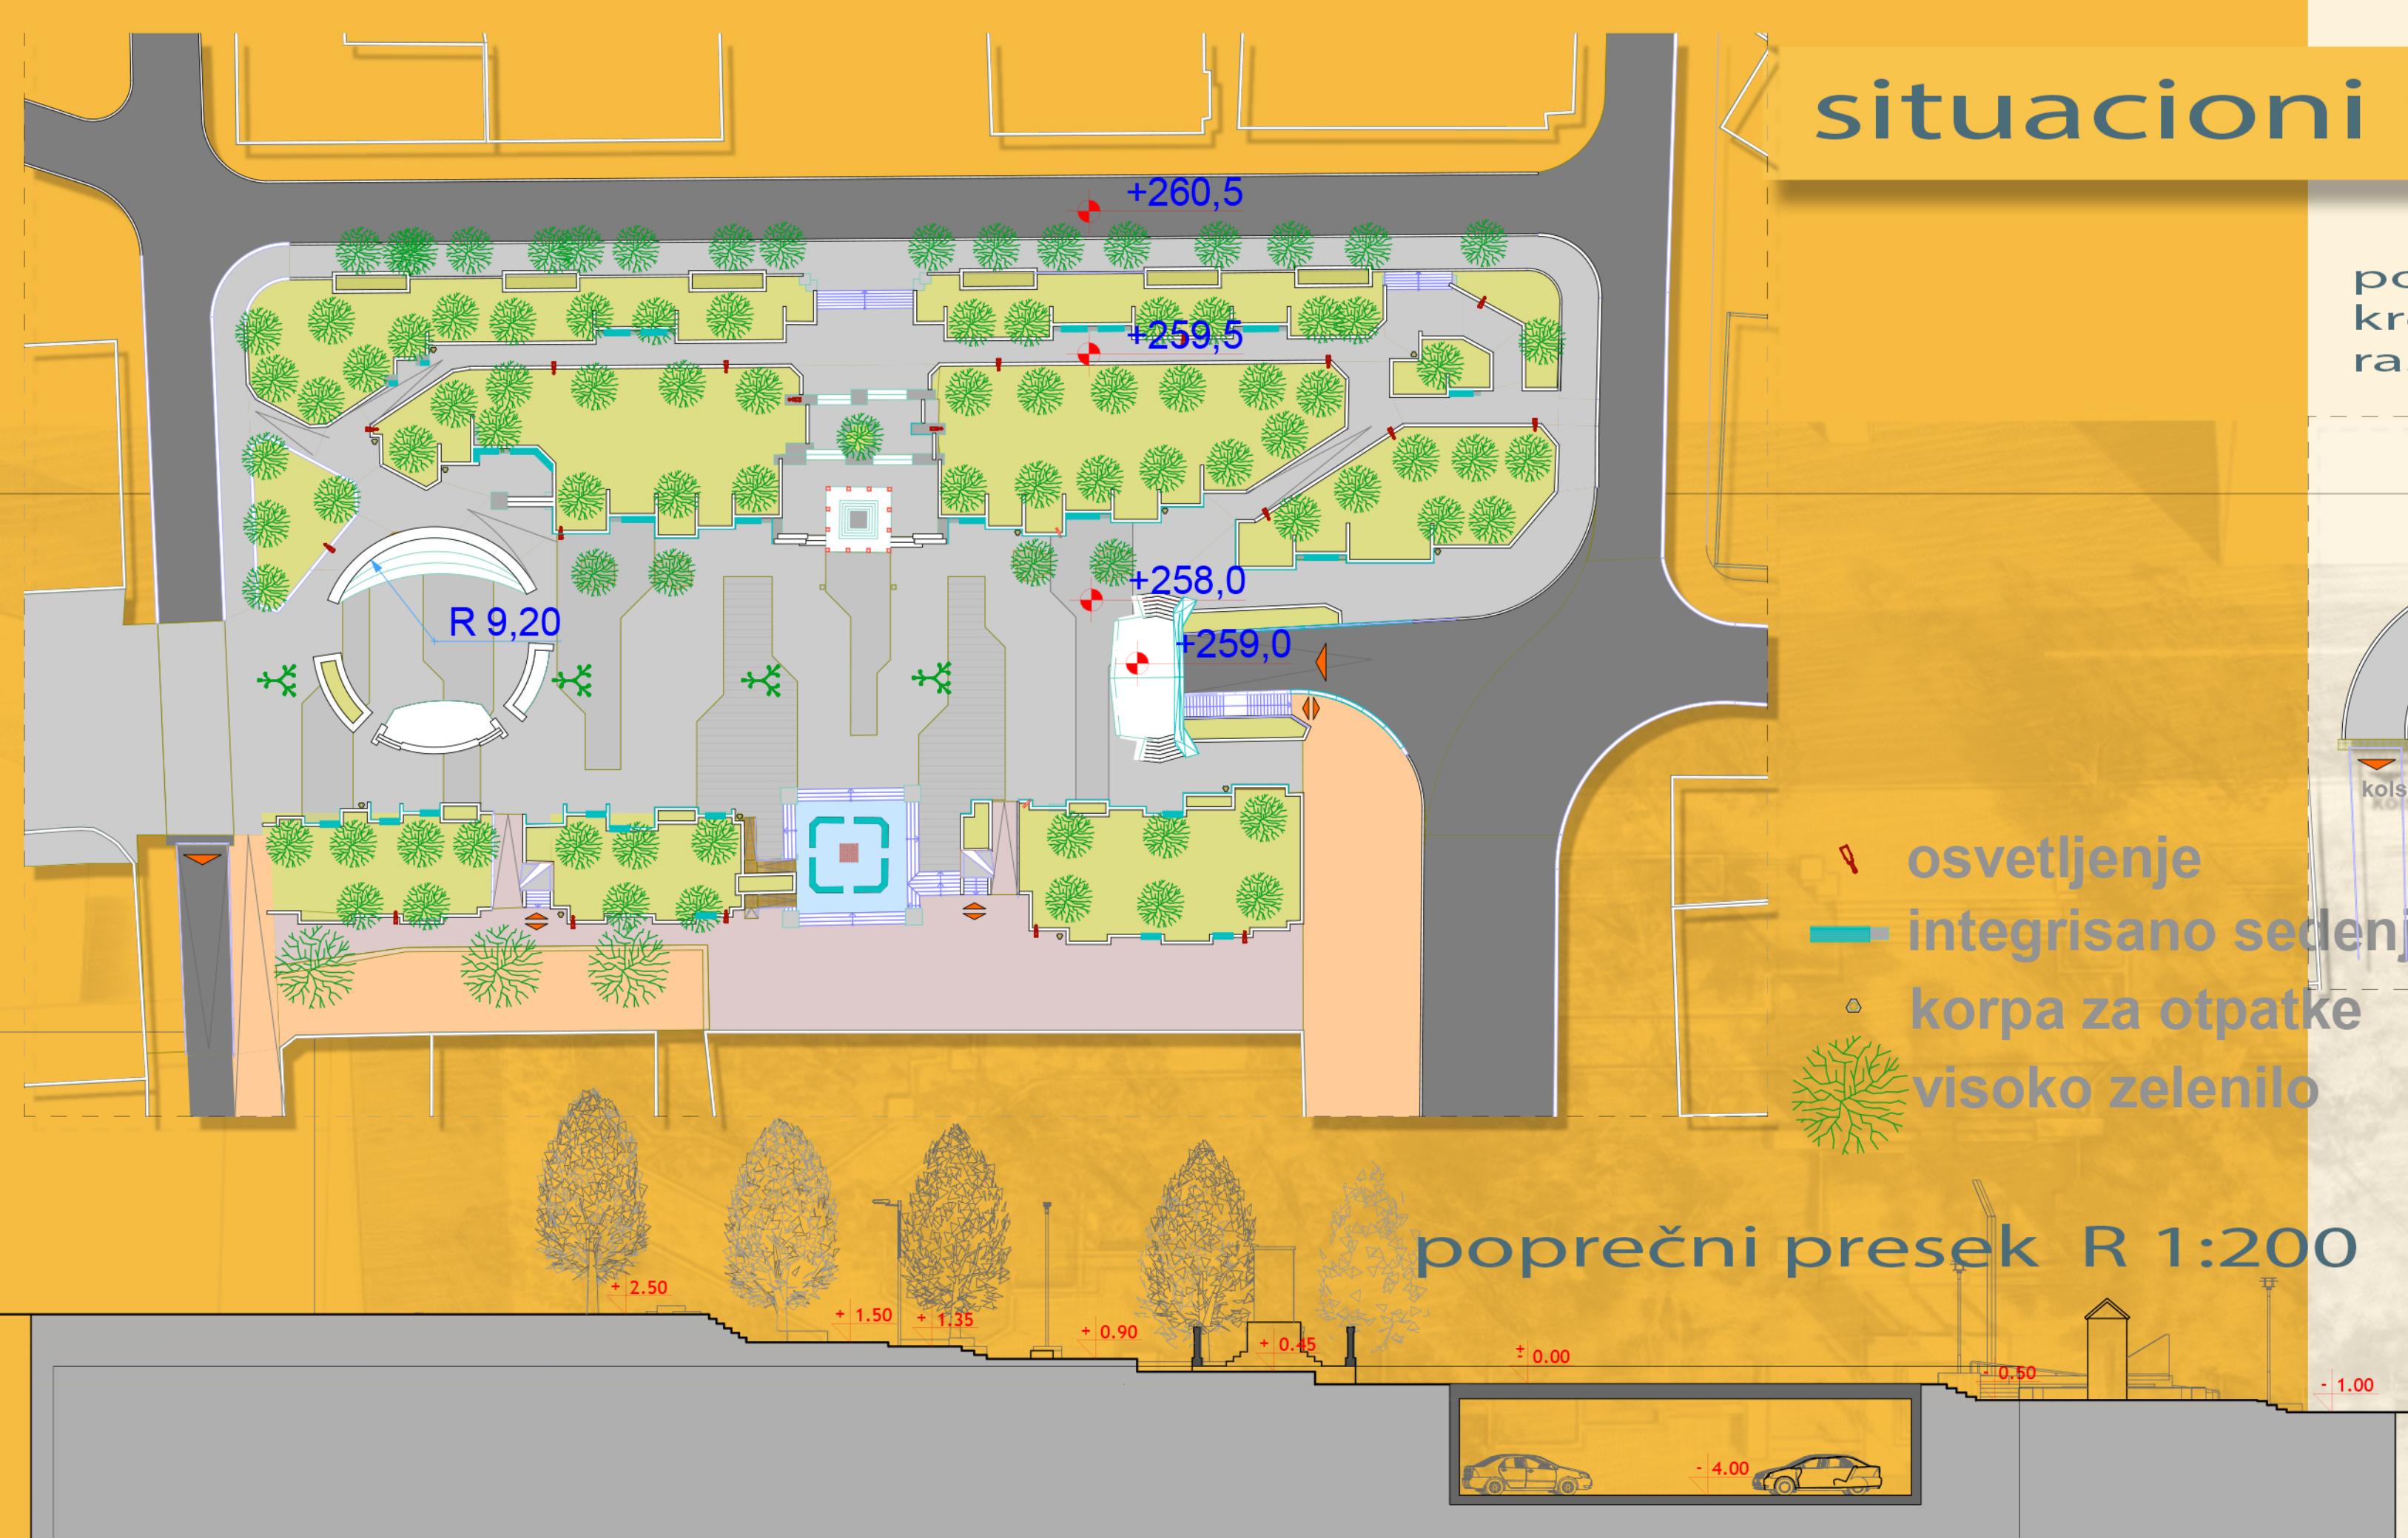


poprečni presek R 1:200


podzemna garaža za 50 vozila
kretanje je jednosmerno u cilju rasterećenja prometne raskrsnice

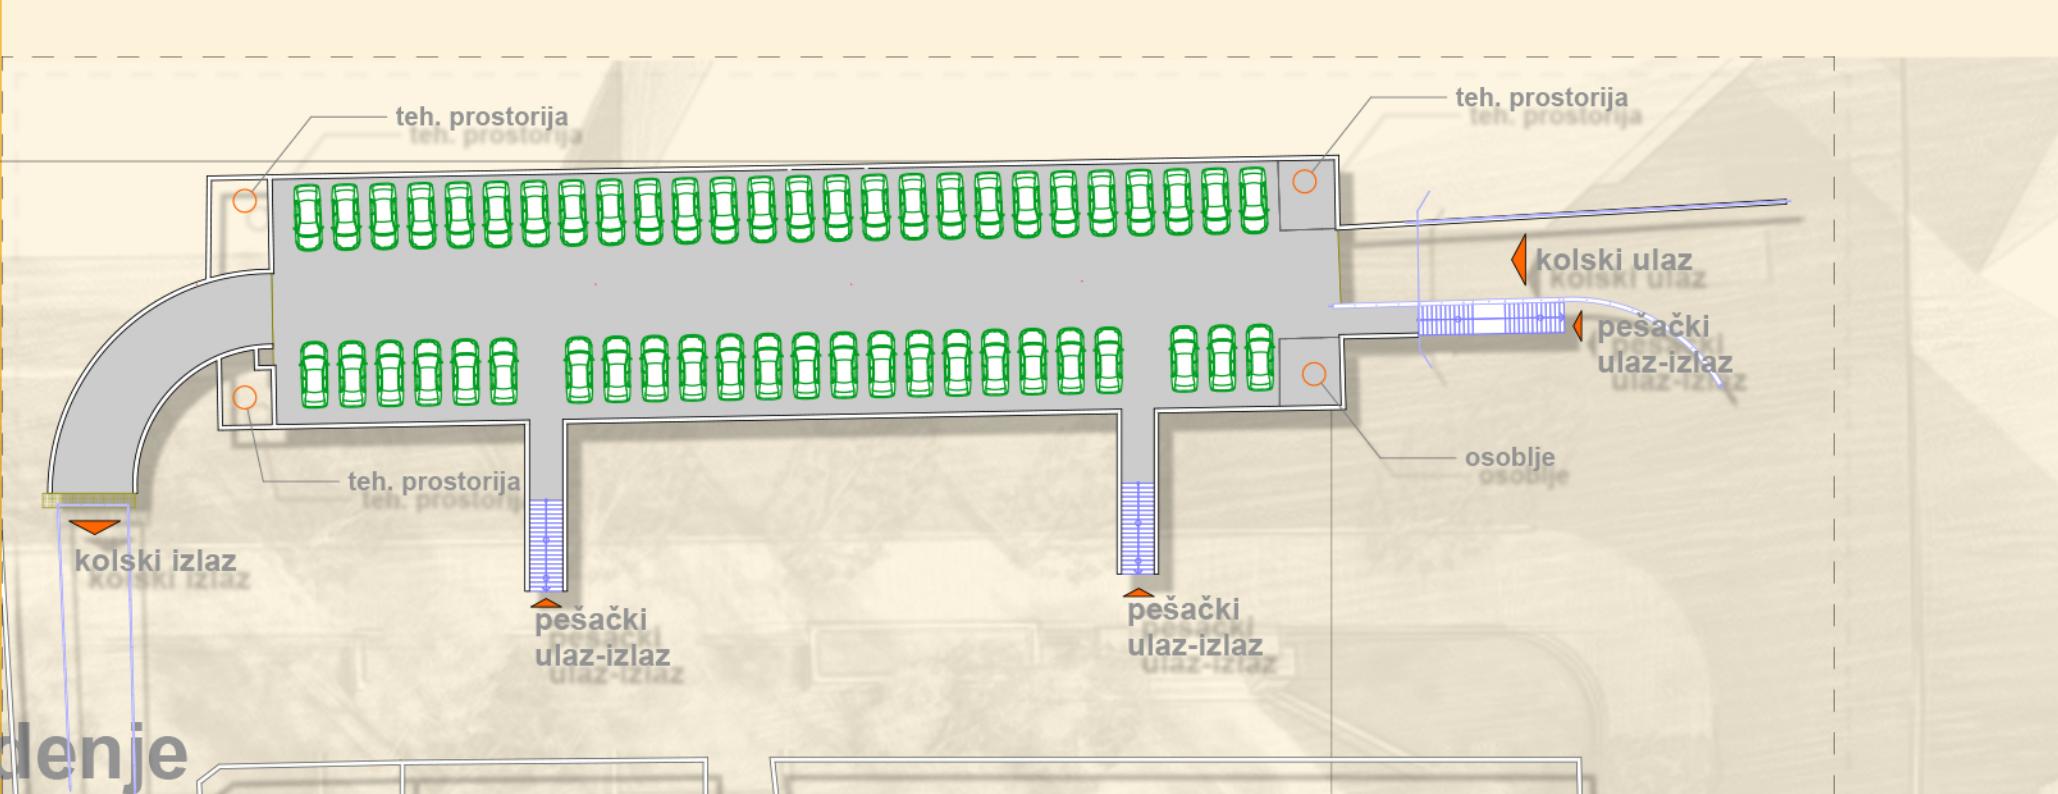


detalj integrisane klupe R 1:50

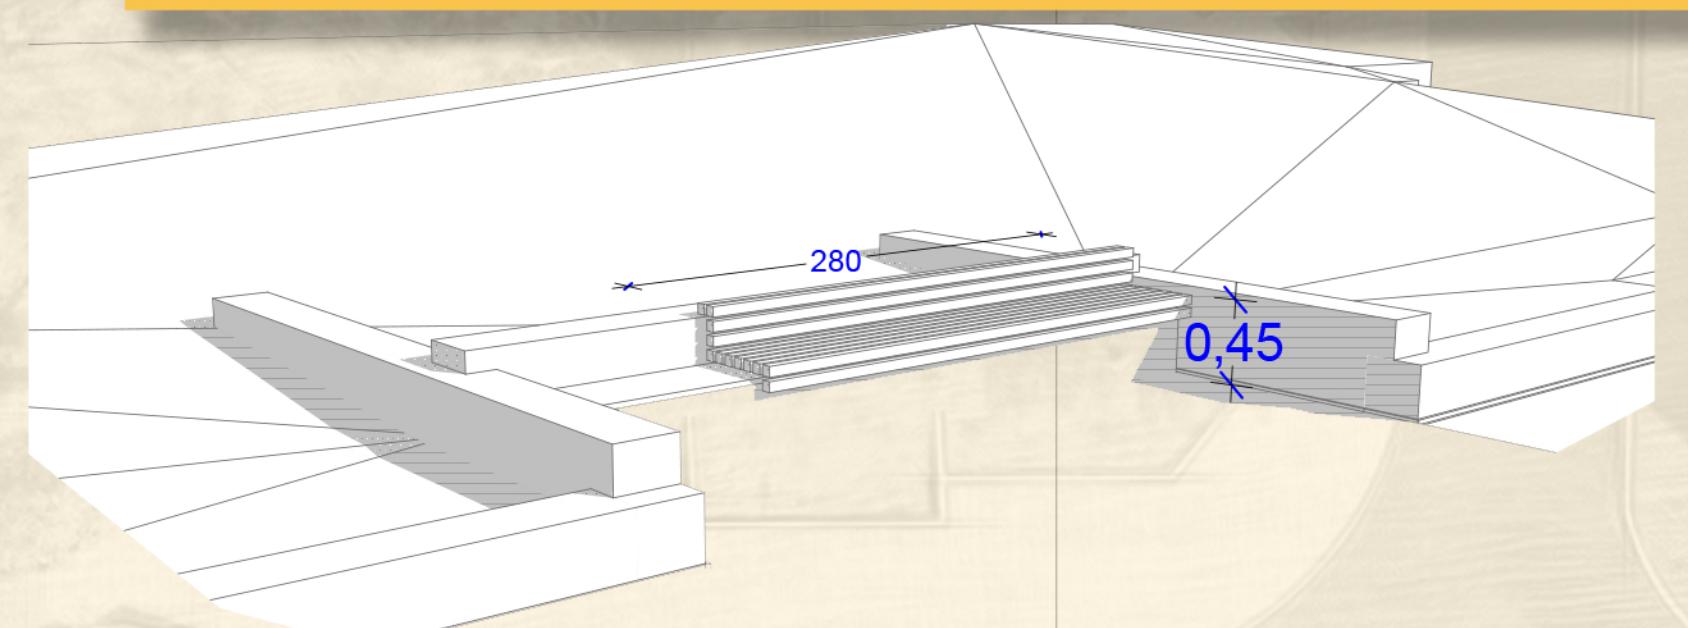

atraktivan ulaz u podzemnu garažu iznad koga je formirana bina

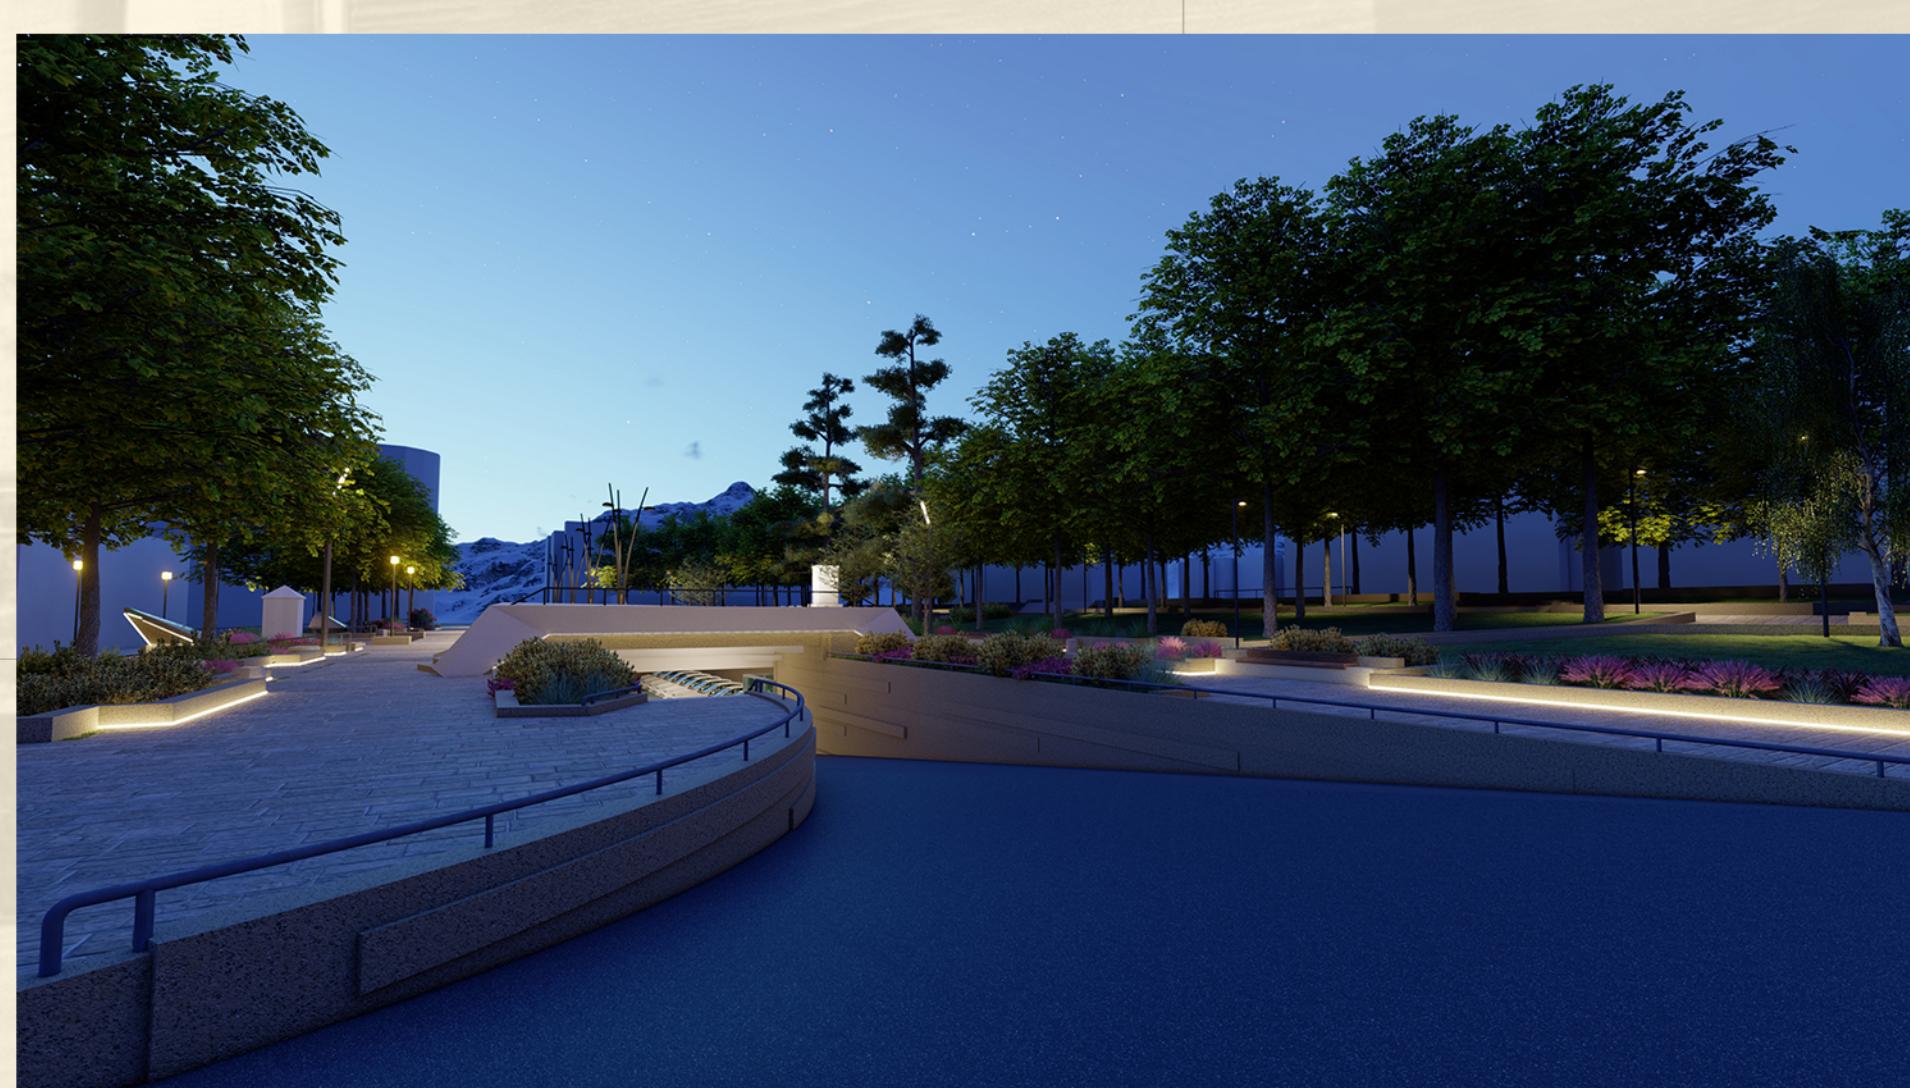

iako obogaćen u velikoj meri je očuvan postojeći ambijent česme

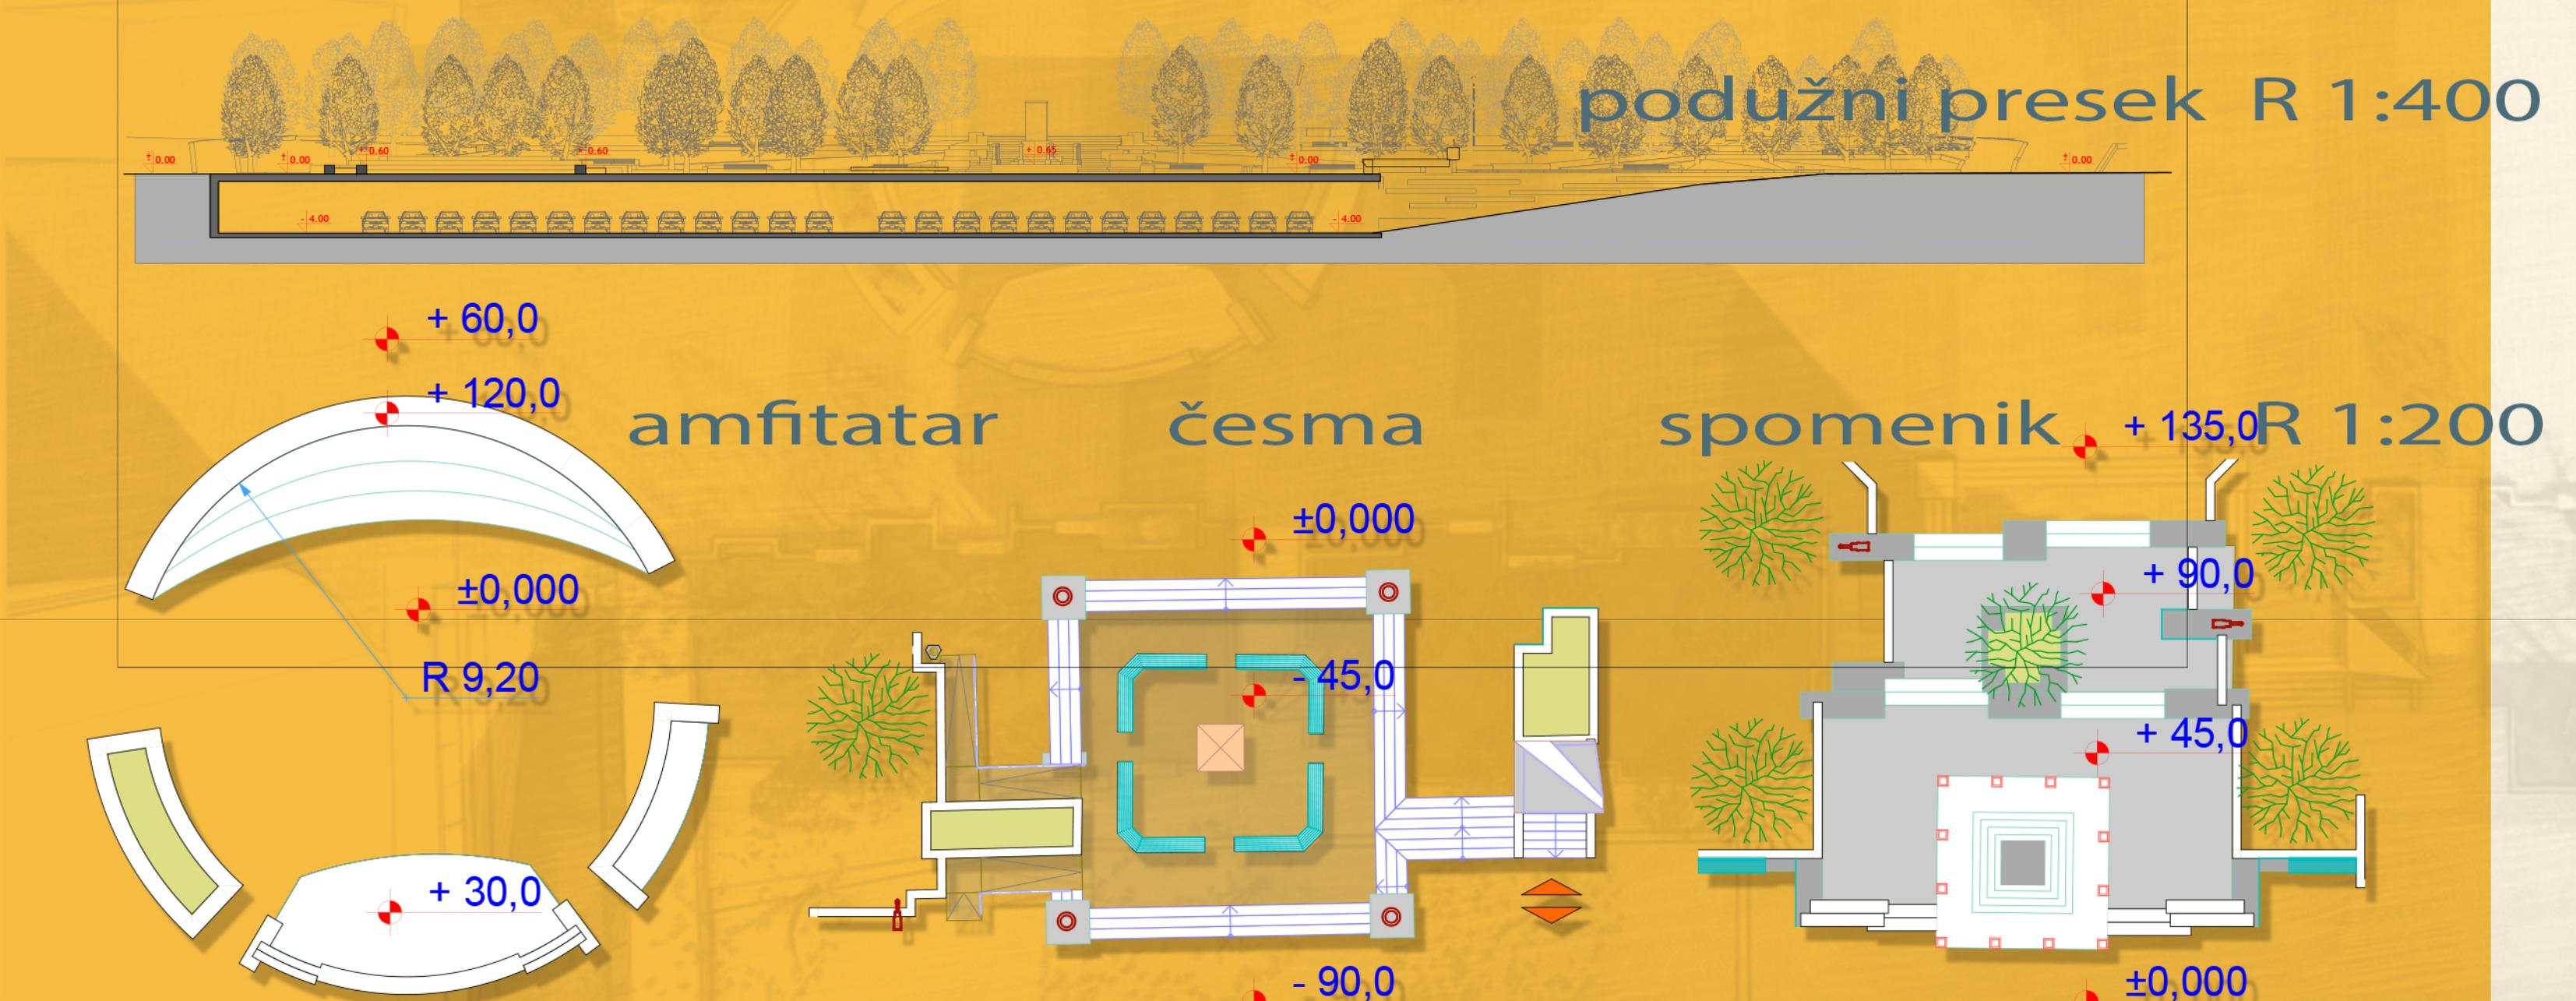

prostor se deli na gornju zonu za odmor, srednja zona pogodna za razna dešavanja i donja kontakt zona sa postojećim sadržajima, prema bit zoni je smešten amfiteatar za manja okupljanja a ispred integrisana bina za veće događaje



spomenik je naglašen podnim reflektorima
ambijentalnim osvetljenjem



prilog 01