Предлог архитектонско - урбанистичког решења уређења Трга топличких јунака

051293

Монтажа

Предлог архитектонско - урбанистичког решења са уређењем партера

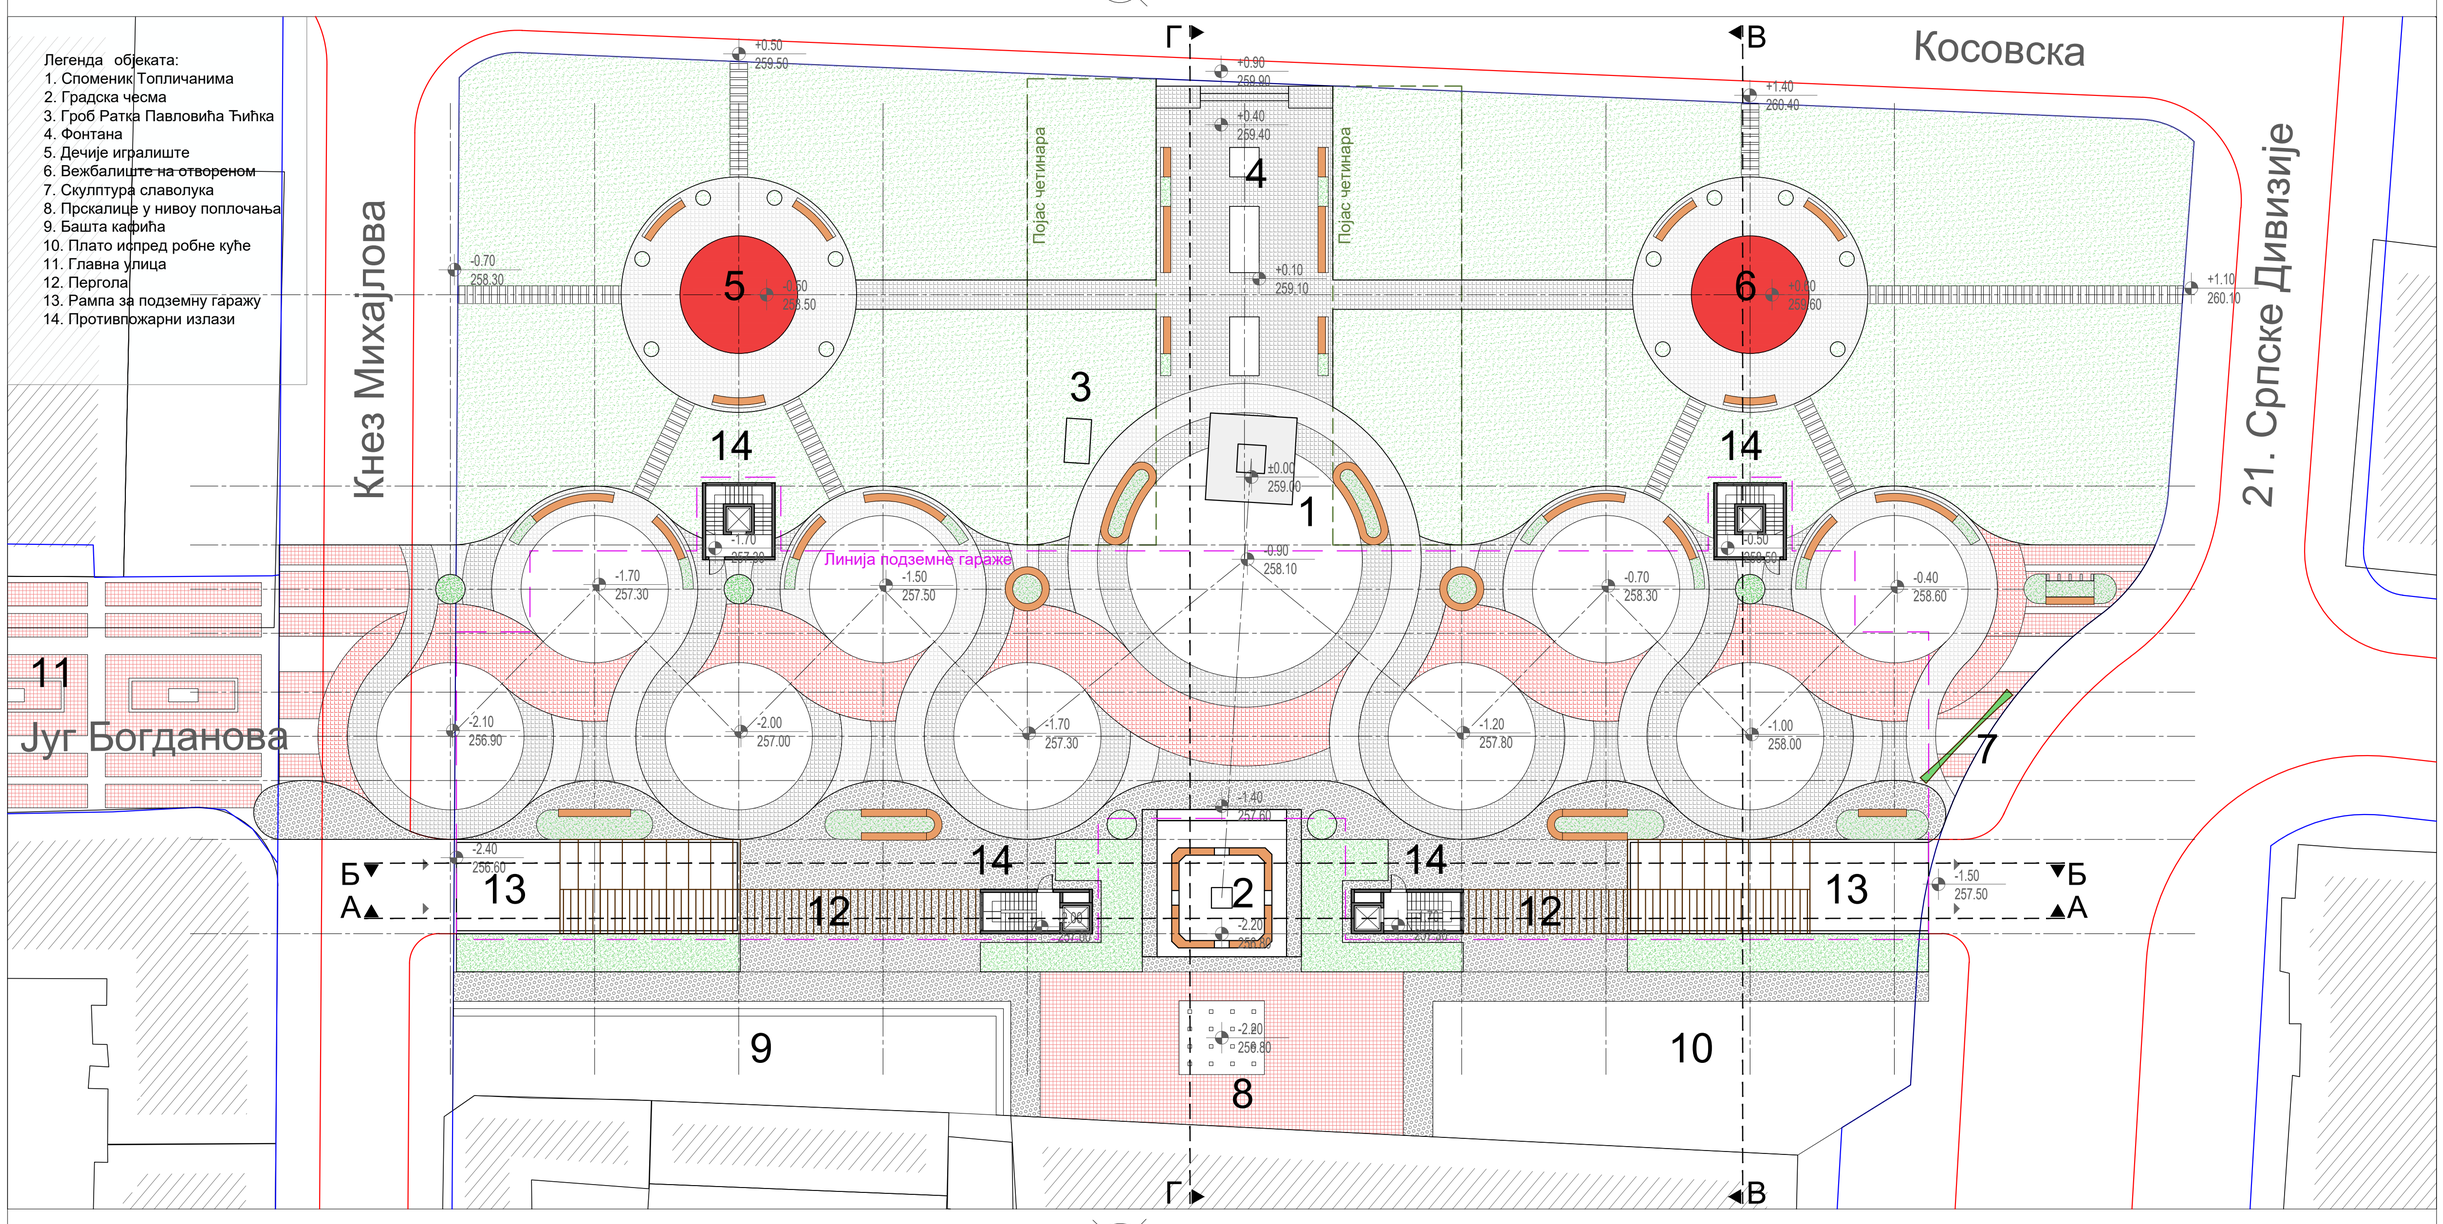

Сегмент 2 - Уређење партера средњег појаса - Југовићи

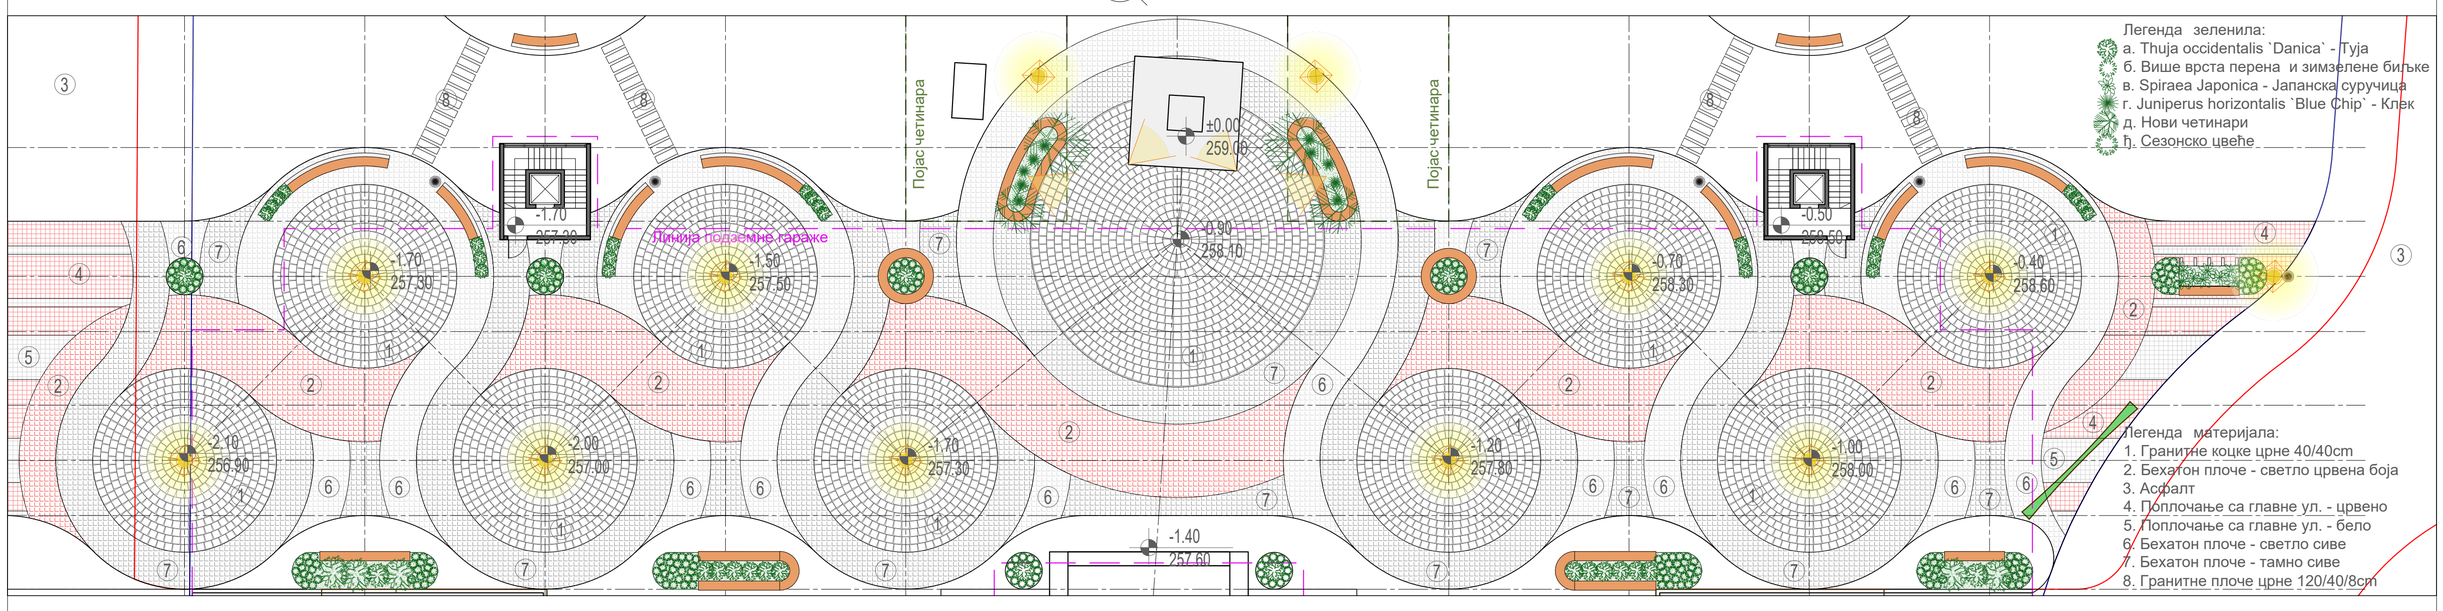

Пресек / Изглед Б - Б

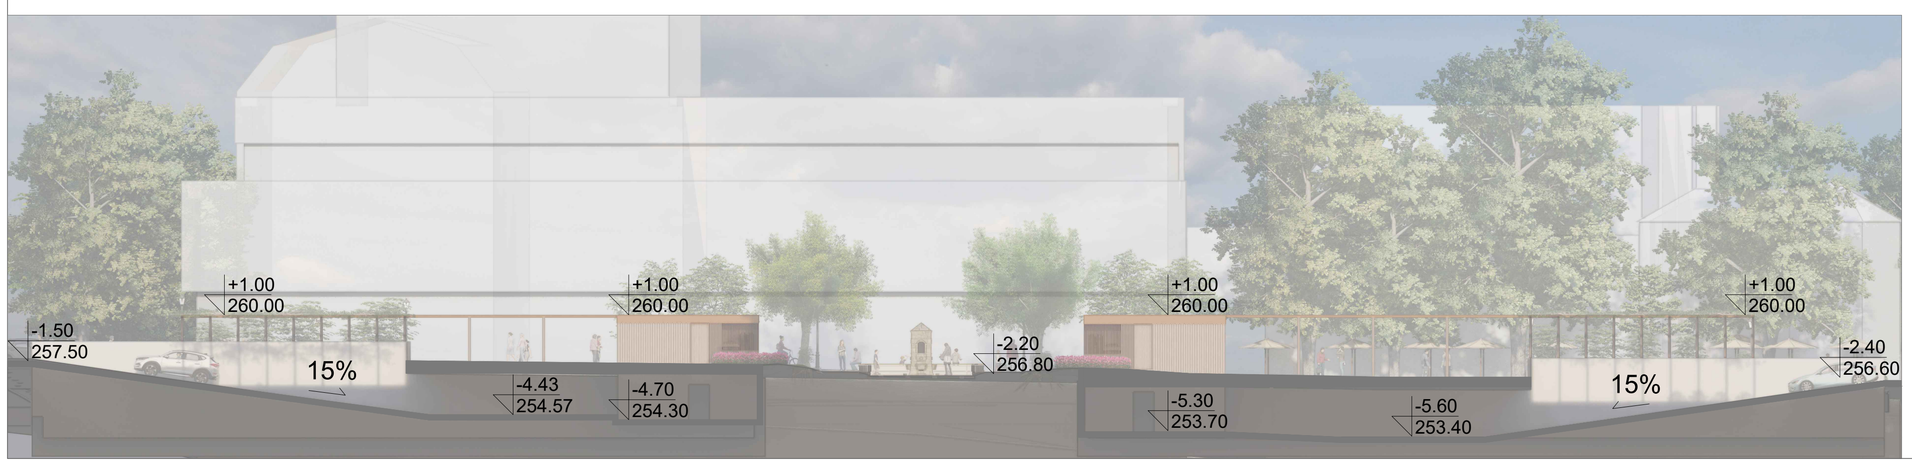

Панорамски приказ решења трга - 360°

Тродимензионална представа потеза споменик - чесма

Тродимензионална представа трга у близини споменика

Тродимензионална представа решења у целини