

ОРТОФОТО

Шира локација




Ужа локација



ШЕМА НАМЕНЕ ПОВРШИНА

Р - 1:1000

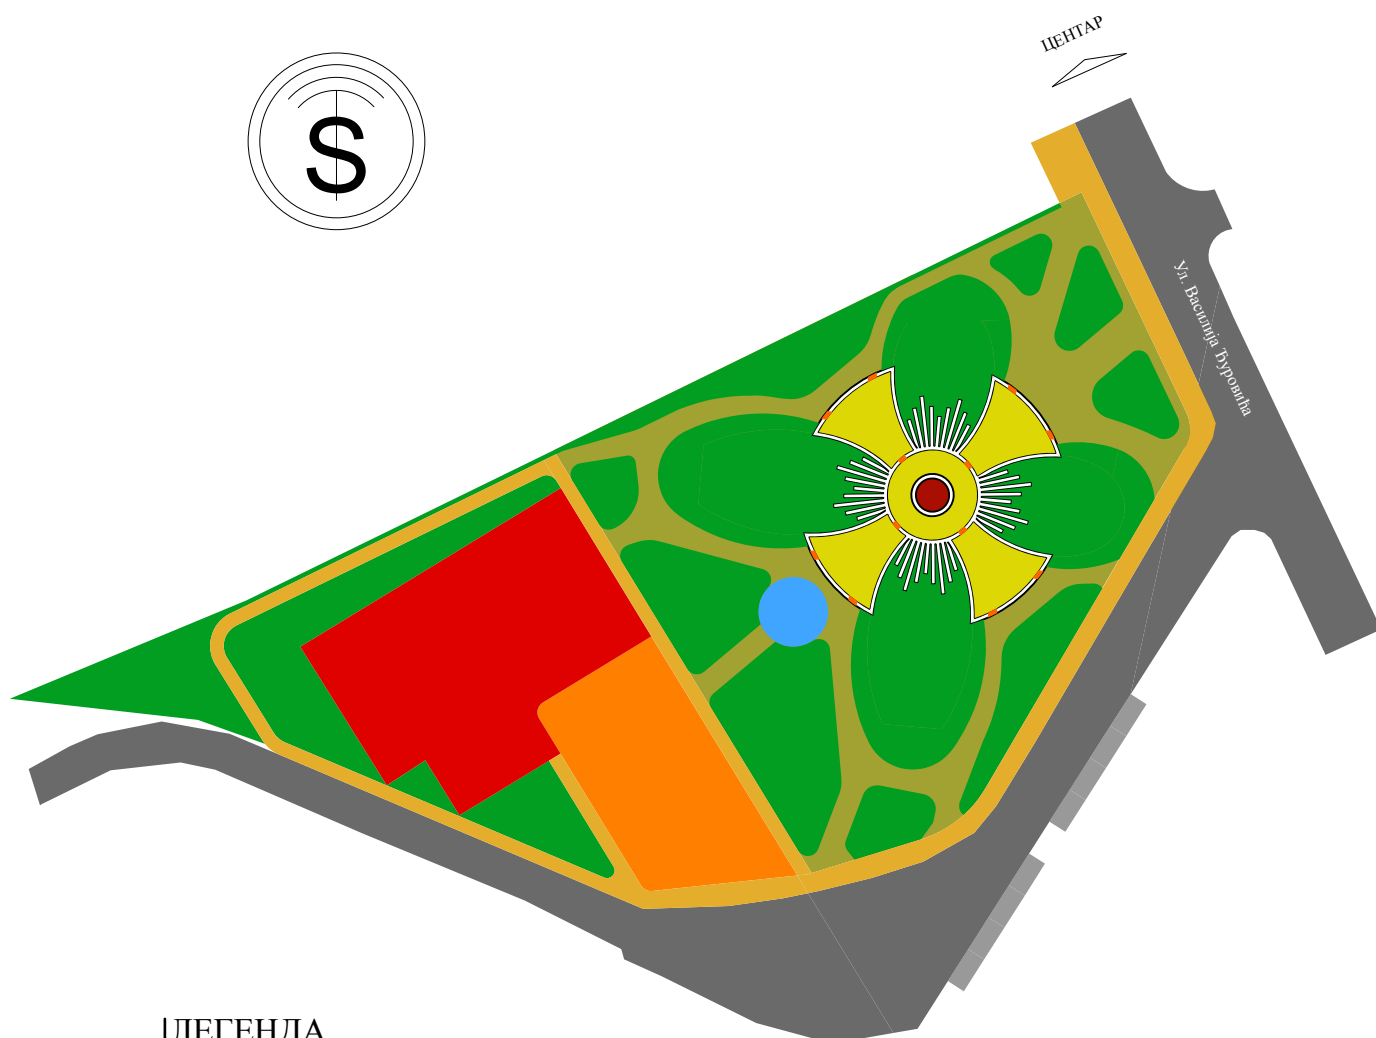

ЛЕГЕНДА


■	ПЛАТО ЗА СПОМЕНИК
■	ПОПЛОЧАЊЕ ТИП 1
■	ПОПЛОЧАЊЕ ТИП 2
■	ЗЕЛЕНИЛО
■	ЧЕСМА
■	ИГРАЛИШТЕ ЗА ДЕЦУ
■	СПОРТСКИ ТЕРЕНИ
■	ТРОТОАРИ-СТАЗЕ
■	РАМПЕ ЗА ИНВАЛИДЕ
■	ПАРКИНГ

СПОМЕН ПАРК ГВОЗДЕНОМ ПУКУ
КАТ. ПАРЦ. 4475 К.О. ПРОКУПЉЕ ГРАД
АУТОР: МИЛАН РАДОВАНОВИЋ Д.И.А.
ПРОКУПЉЕ, ЈУН 2016. ГОДИНЕ

Цртеж: ШЕМА НАМЕНЕ ПОВРШИНА / ЛИСТ БР. 1

Р. Србија
К.О. Прокупље - град
к.п. 44/5
бр.955-15/16

КАТАСТАРСКО - ТОПОГРАФСКИ ПЛАН

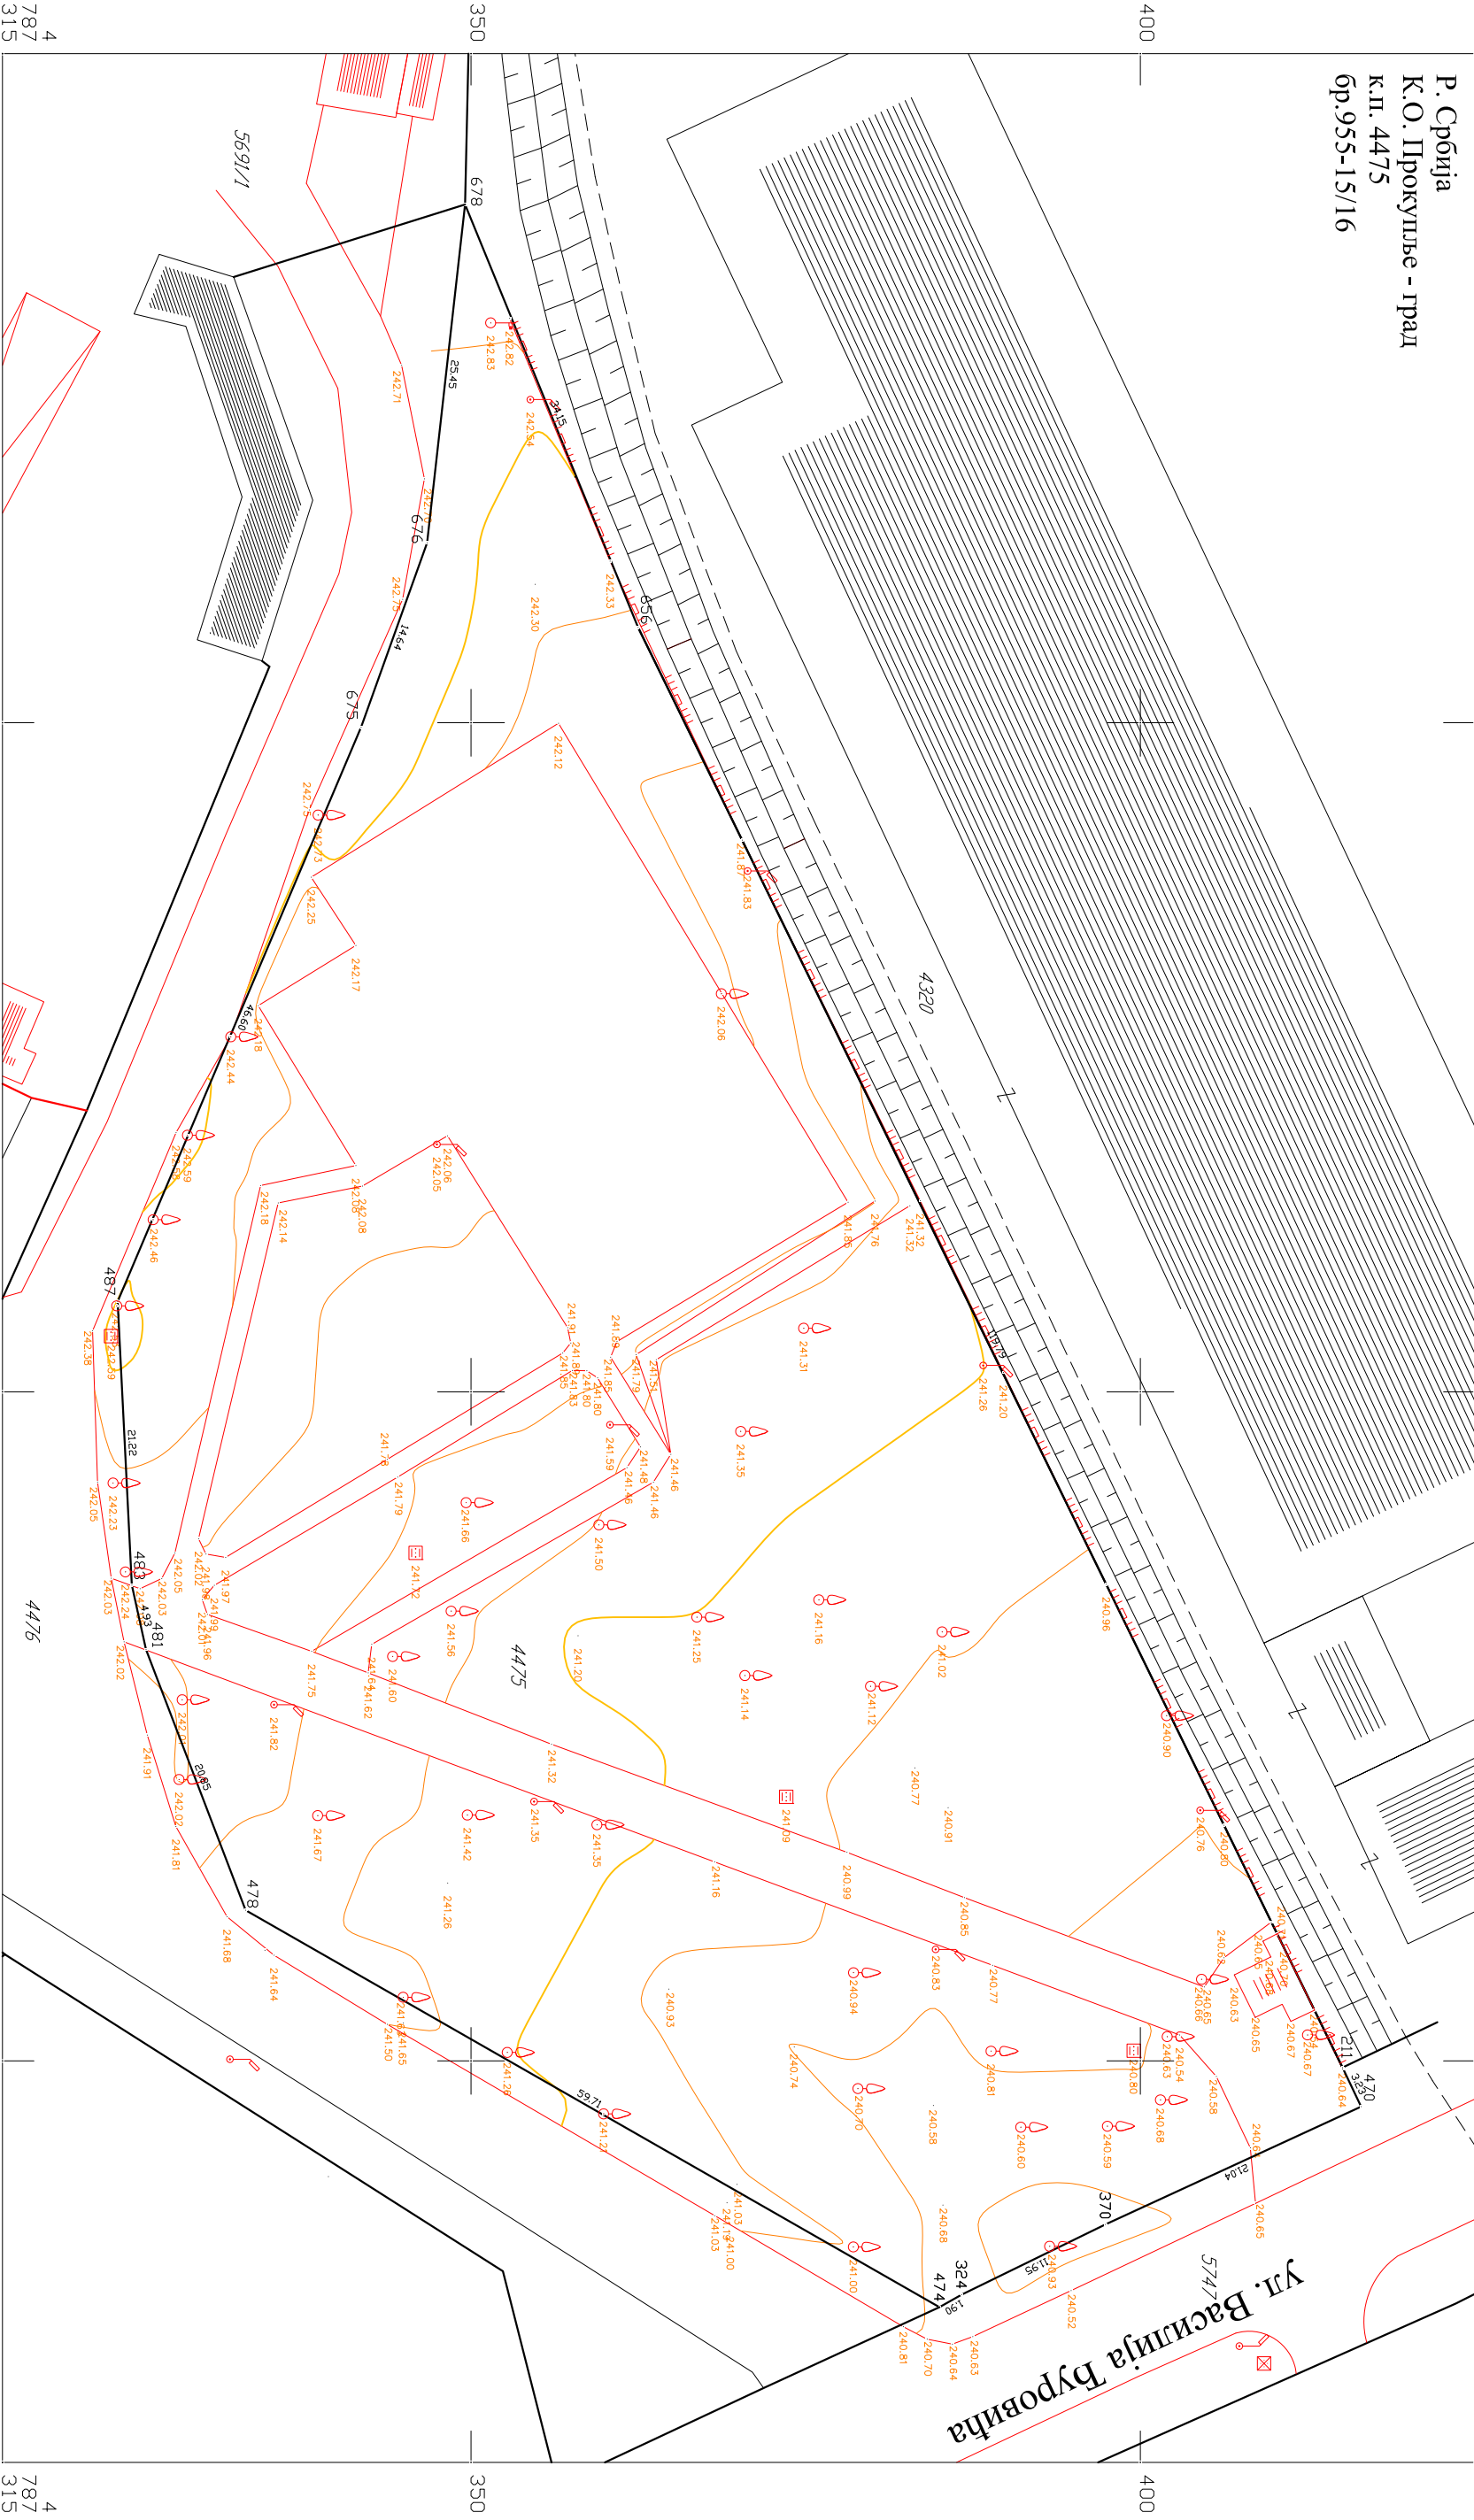



Прокупље, 08.03.2016.год.

РАЗМЕРА 1:500

геодетско привредно друштво
"КАТАСТАР ПЛУС" д.о.о
Прокупље

уредио:

СИТУАЦИОНИ ПЛАН
P - 1:500

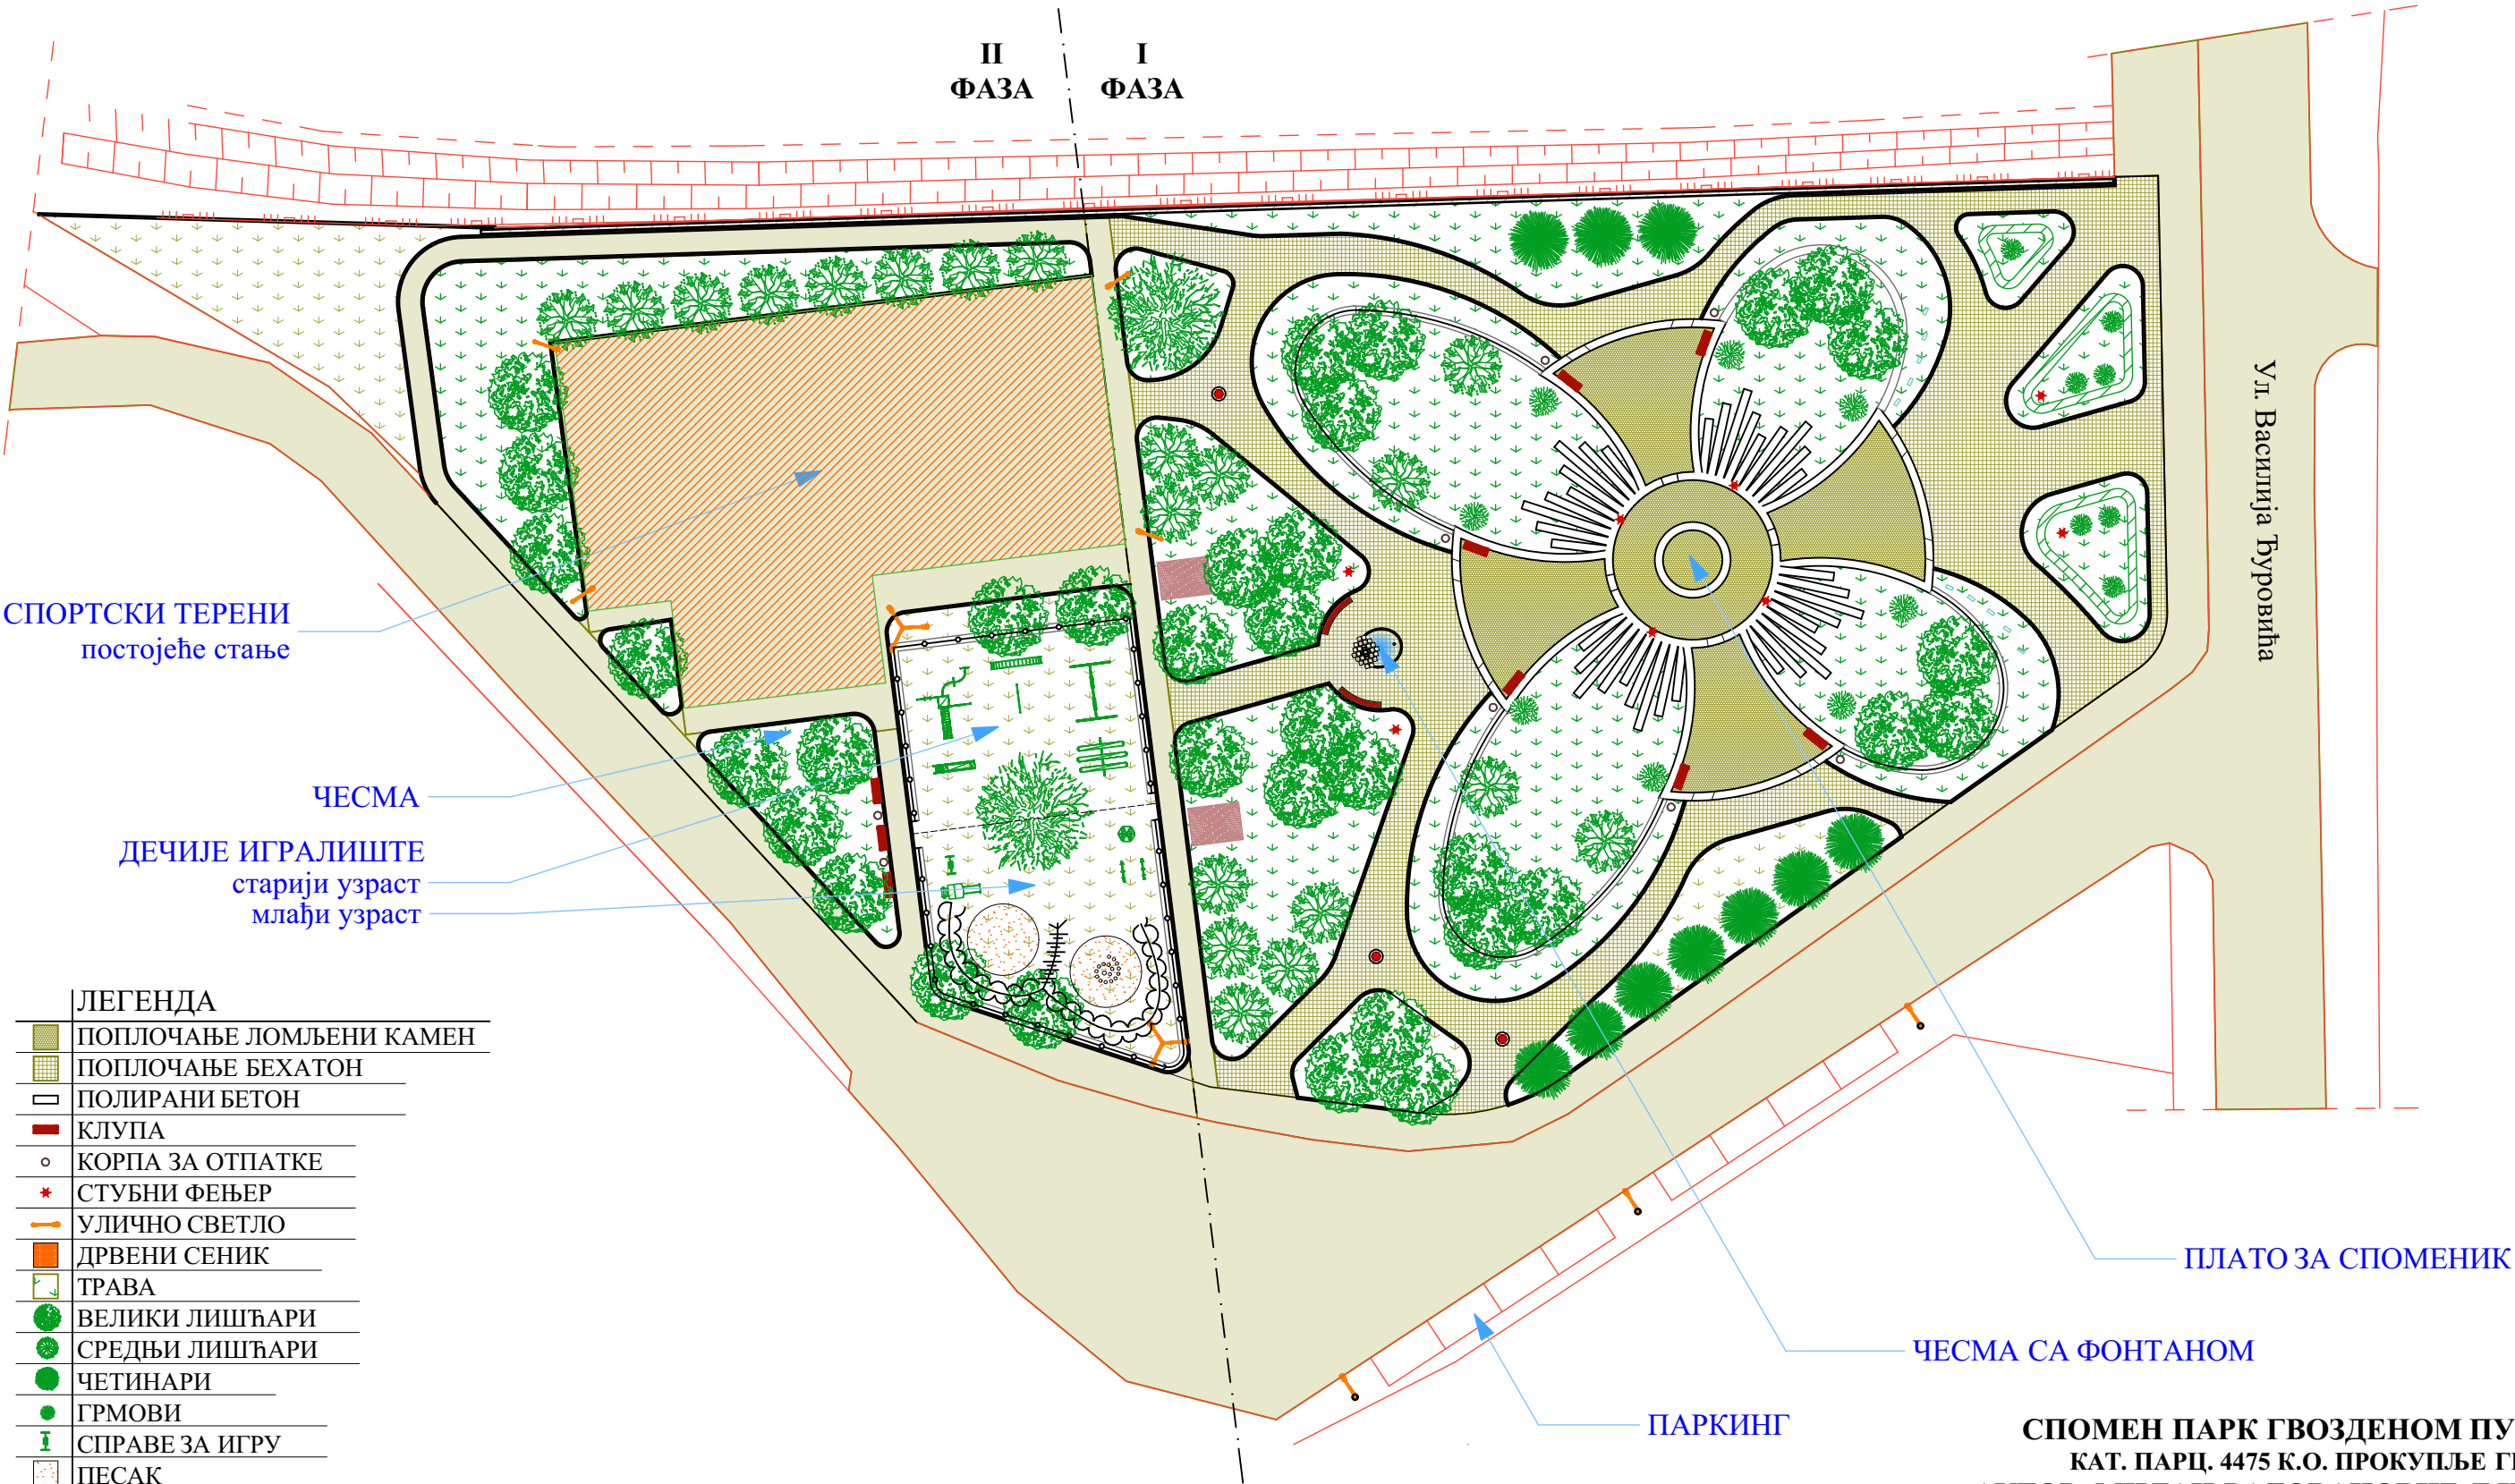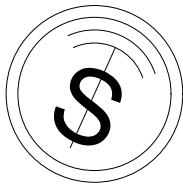

ЛЕГЕНДА	
	ПОПЛОЧАЊЕ ЛОМЉЕНИ КАМЕН
	ПОПЛОЧАЊЕ БЕХАТОН
	ПОЛИРАНИ БЕТОН
	КЛУПА
	КОРПА ЗА ОТПАТКЕ
	СТУБНИ ФЕЊЕР
	УЛИЧНО СВЕТЛО
	ДРВЕНИ СЕНИК
	ТРАВА
	ВЕЛИКИ ЛИШЋАРИ
	СРЕДЊИ ЛИШЋАРИ
	ЧЕТИНАРИ
	ГРМОВИ
	СПРАВЕ ЗА ИГРУ
	ПЕСАК
	ВЕШТАЧКО БРДО

СПОМЕН ПАРК ГВОЗДЕНОМ ПУКУ
КАТ. ПАРЦ. 4475 К.О. ПРОКУПЉЕ ГРАД
АУТОР: МИЛАН РАДОВАНОВИЋ Д.И.А.
ПРОКУПЉЕ, ЈУН 2016. ГОДИНЕ