



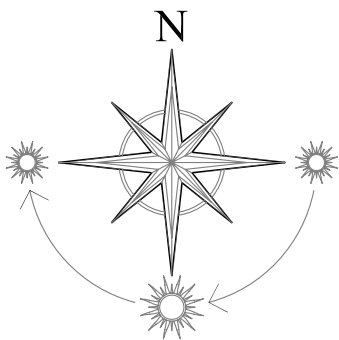

Легенда:

-----	граница ПДР-а	П захвата =	5,7510 ha =	57.510,17 m²
	неформално индивидуално становање	П намене =	3,2342 ha =	32.341.61 m²
	неуређене површине	П намене =	1,5278 ha =	15.278,53 m²
	саобраћајне површине	П намене =	0,3201 ha =	3.201,38 m²
	уређене зелене површине	П намене =	0,0104 ha =	103,88 m²
	водене површине	П намене =	0,6585 ha =	6.585,05 m²

34 евиденциони бројеви кућа (односе се на анализу постојећег стања)

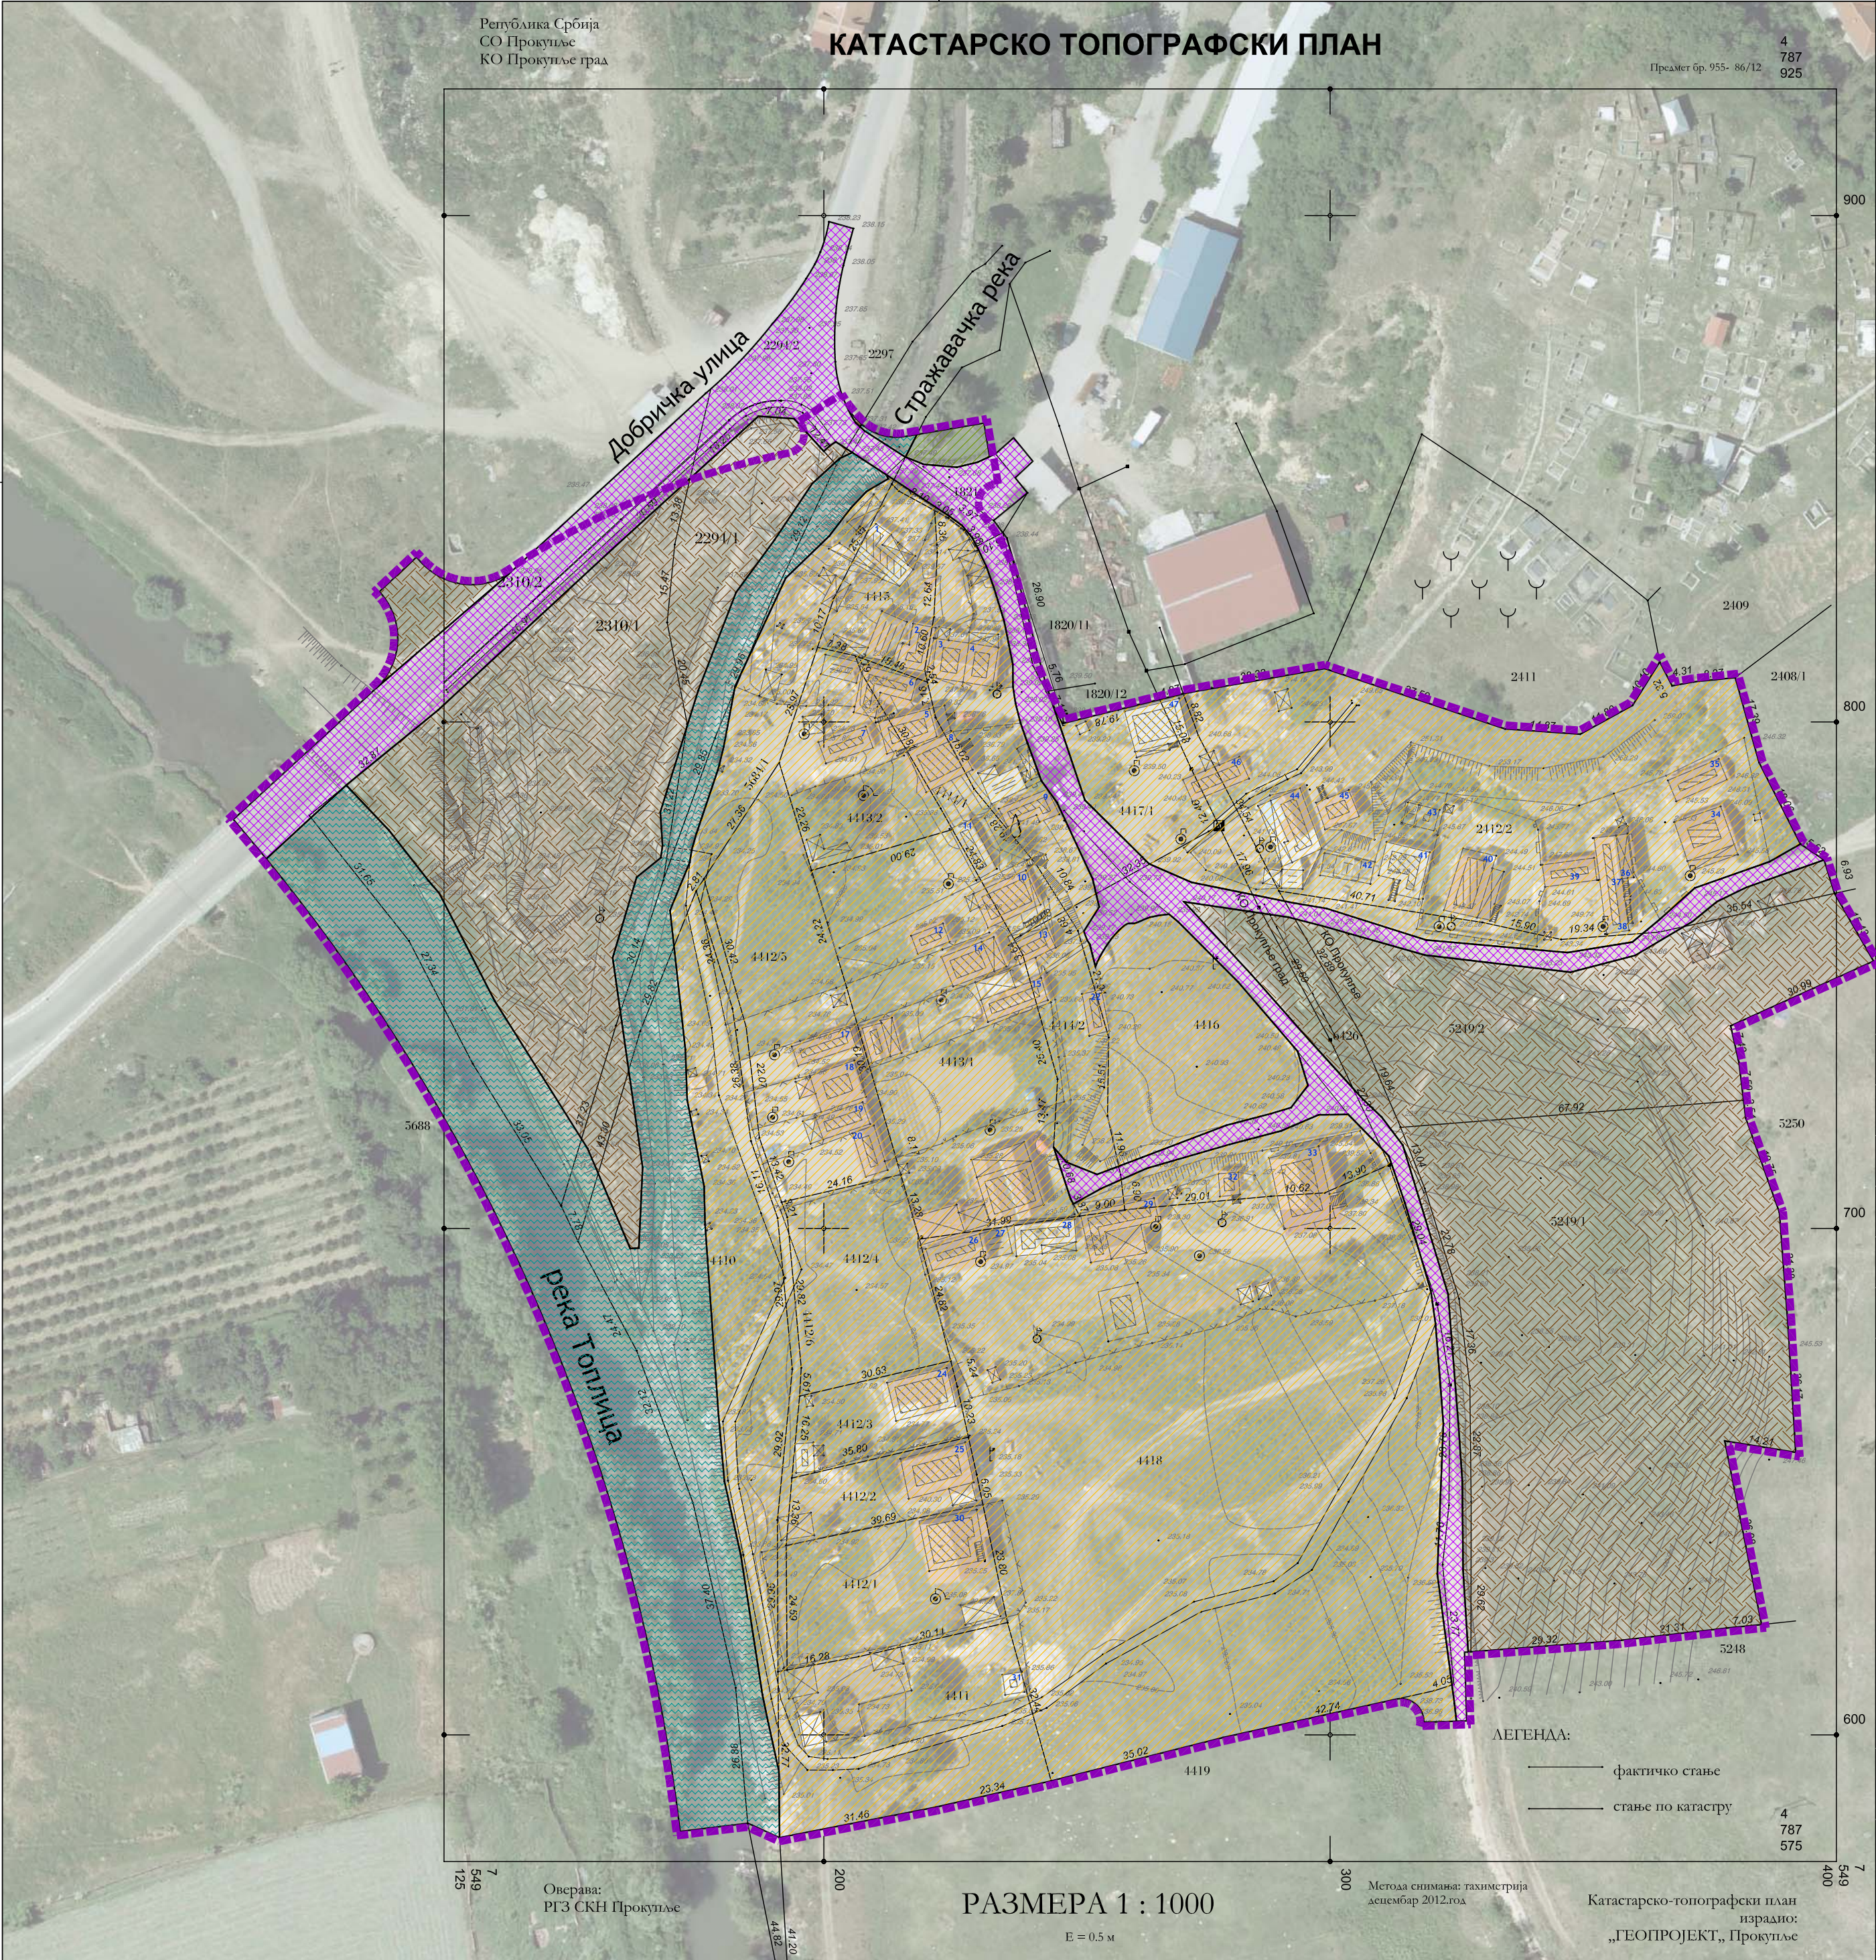



Друштво за унапређивање ромских насеља
"Romano Kher"
22. октобра бр. 7, Београд



Југословенски институт за урбанизам и становање
ЈУГИНУС
Андрићев венац бр. 2, Београд

ОПШТИНА ПРОКУПЉЕ, РЕПУБЛИКА СРБИЈА

План:	ПЛАН ДЕТАЉНЕ РЕГУЛАЦИЈЕ НЕФОРМАЛНОГ РОМСКОГ НАСЕЉА "МАЛА ГУБА" У ПРОКУПЉУ		
Фаза израде:	ПЛАН		
Аутор решења:	проф. др Владимир Мацура, дипл. инж. арх.		
Одговорни урбаниста:	Саша Чуданов, дипл. инж. арх.		
Цртеж:	КАТАСТАРСКО ТОПОГРАФСКА ПОДЛОГА СА ОРТОФОТО СНИМКОМ, ГРАНИЦОМ ПЛАНА И ПОСТОЈЕЋОМ НАМЕНОМ ПОВРШИНА		
Датум:	јул 2013.	Размера:	1:1000
Број листа:			1

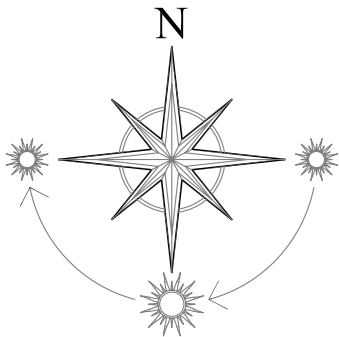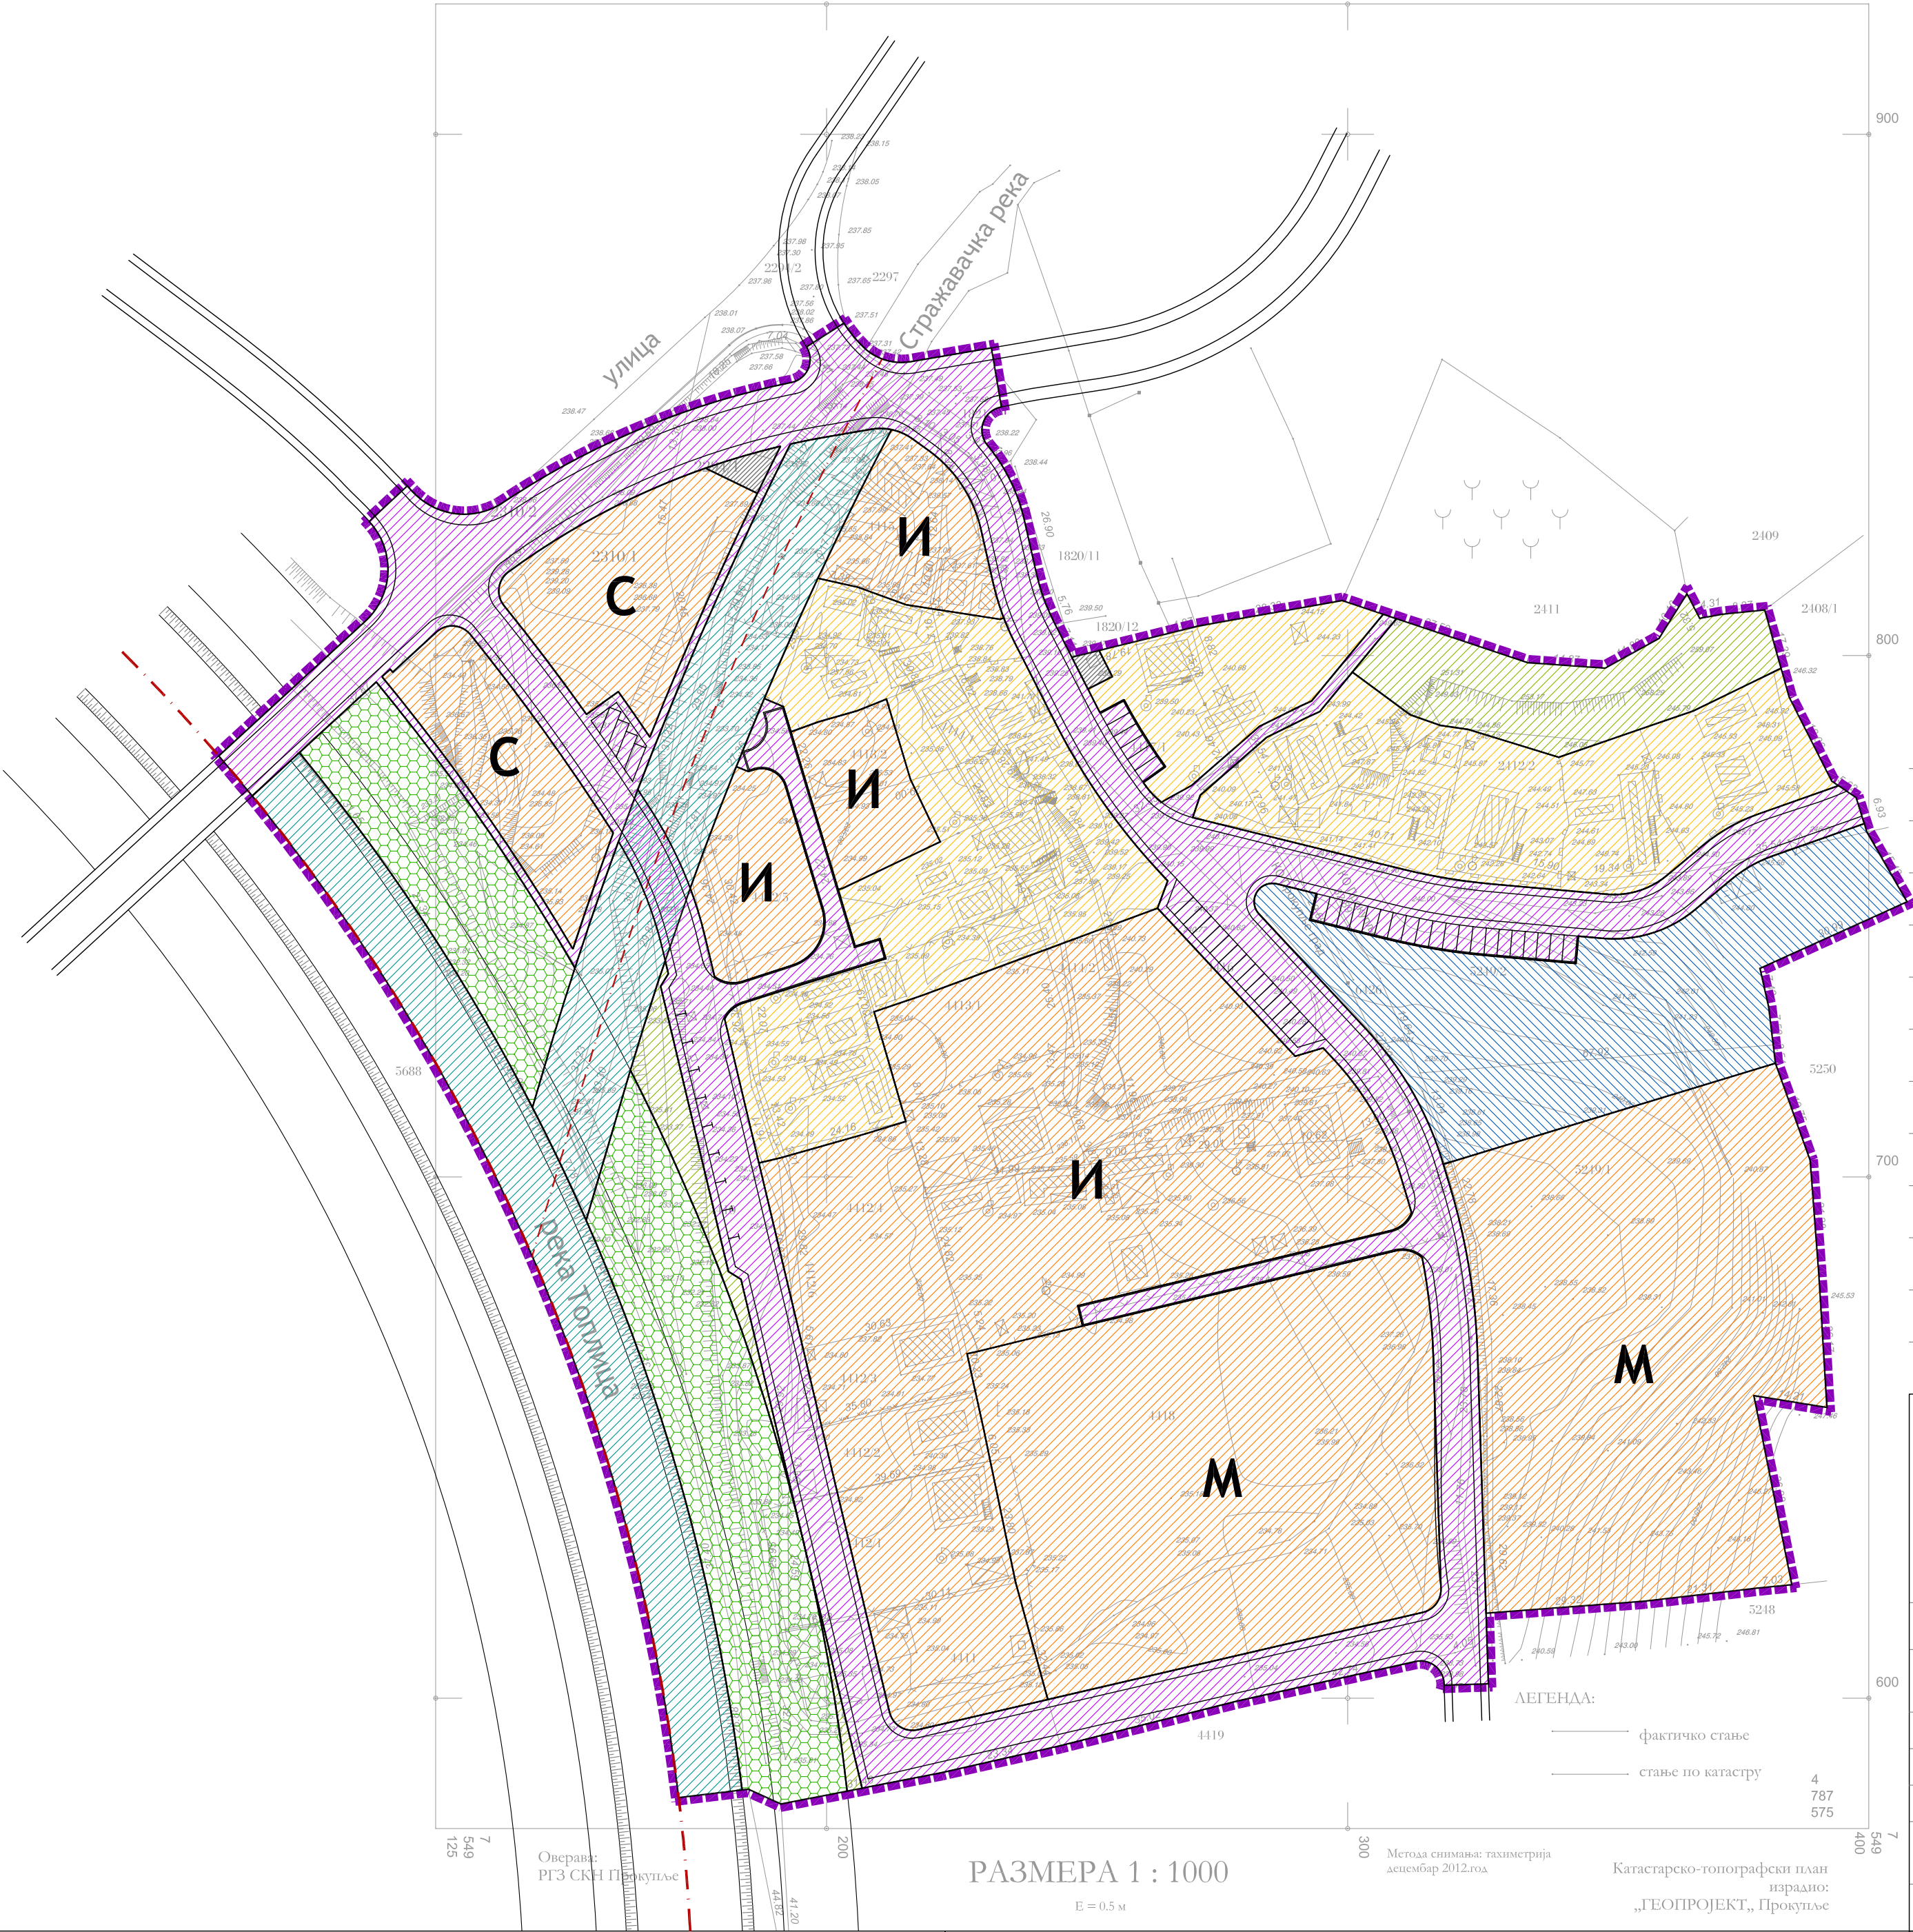

Легенда:

----- граница ПДР-а	П захвата = 5,7510 ha = 57.510,17 m²
постојеће становање TC1	П намене = 0,8065 ha = 8.064,57 m²
С планирано социјално становање TC2	П намене = 0,2380 ha = 2.379,73 m²
И планирано индивидуал. становање TC3	П намене = 1,0814 ha = 10.813,79 m²
М планирано мешовито становање TC4	П намене = 1,1676 ha = 11.675,82 m²
јавне функције	П намене = 0,3295 ha = 3.295,45 m²
саобраћајне површине	П намене = 1,0590 ha = 10.589,81 m²
комунални и инфраструктурни објекти	П намене = 0,0090 ha = 90,19 m²
заштитно зеленило	П намене = 0,1655 ha = 1.655,02 m²
заштитни појас реке Топлице	П намене = 0,4097 ha = 4.096,83 m²
регулисана корита реке Топлице и Стражавачке реке	П намене = 0,4847 ha = 4.847,33 m²










Друштво за унапређивање ромских насеља
"Romano Kher"
22. октобра бр. 7, Београд



Југословенски институт за урбанизам и становање
ЈУГИНУС
Андрићев венац бр. 2, Београд

ОПШТИНА ПРОКУПЉЕ, РЕПУБЛИКА СРБИЈА

План:	ПЛАН ДЕТАЉНЕ РЕГУЛАЦИЈЕ НЕФОРМАЛНОГ РОМСКОГ НАСЕЉА "МАЛА ГУБА" У ПРОКУПЉУ		
Фаза израде:	ПЛАН		
Аутор решења:	проф. др Владимир Мацура, дипл. инж. арх.		
Одговорни урбаниста:	Саша Чуданов, дипл. инж. арх.		
Цртеж:	ПЛАНИРАНА НАМЕНА ПОВРШИНА		
Датум:	јул 2013.	Размера:	1:1000
Број листа:	2		

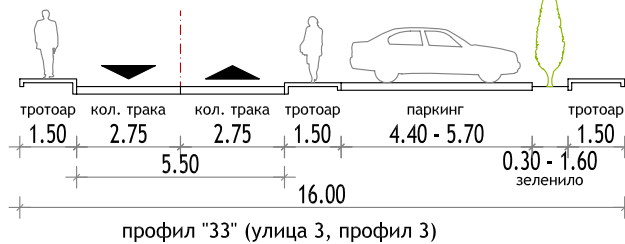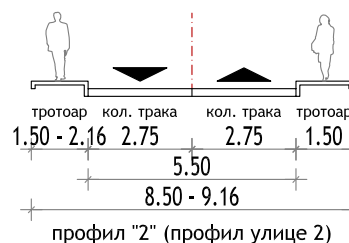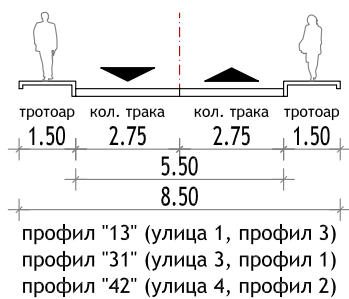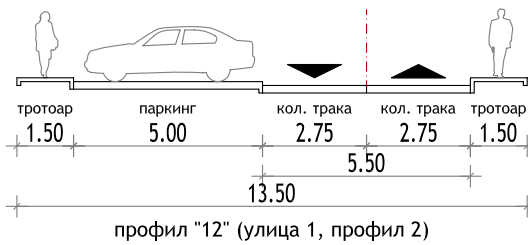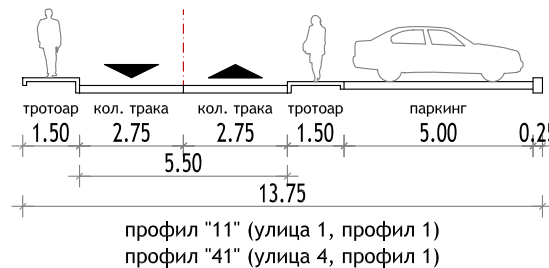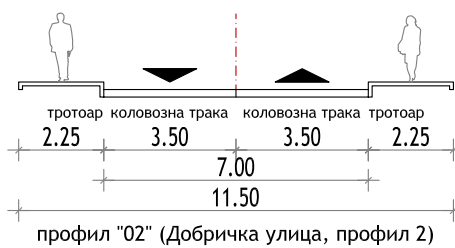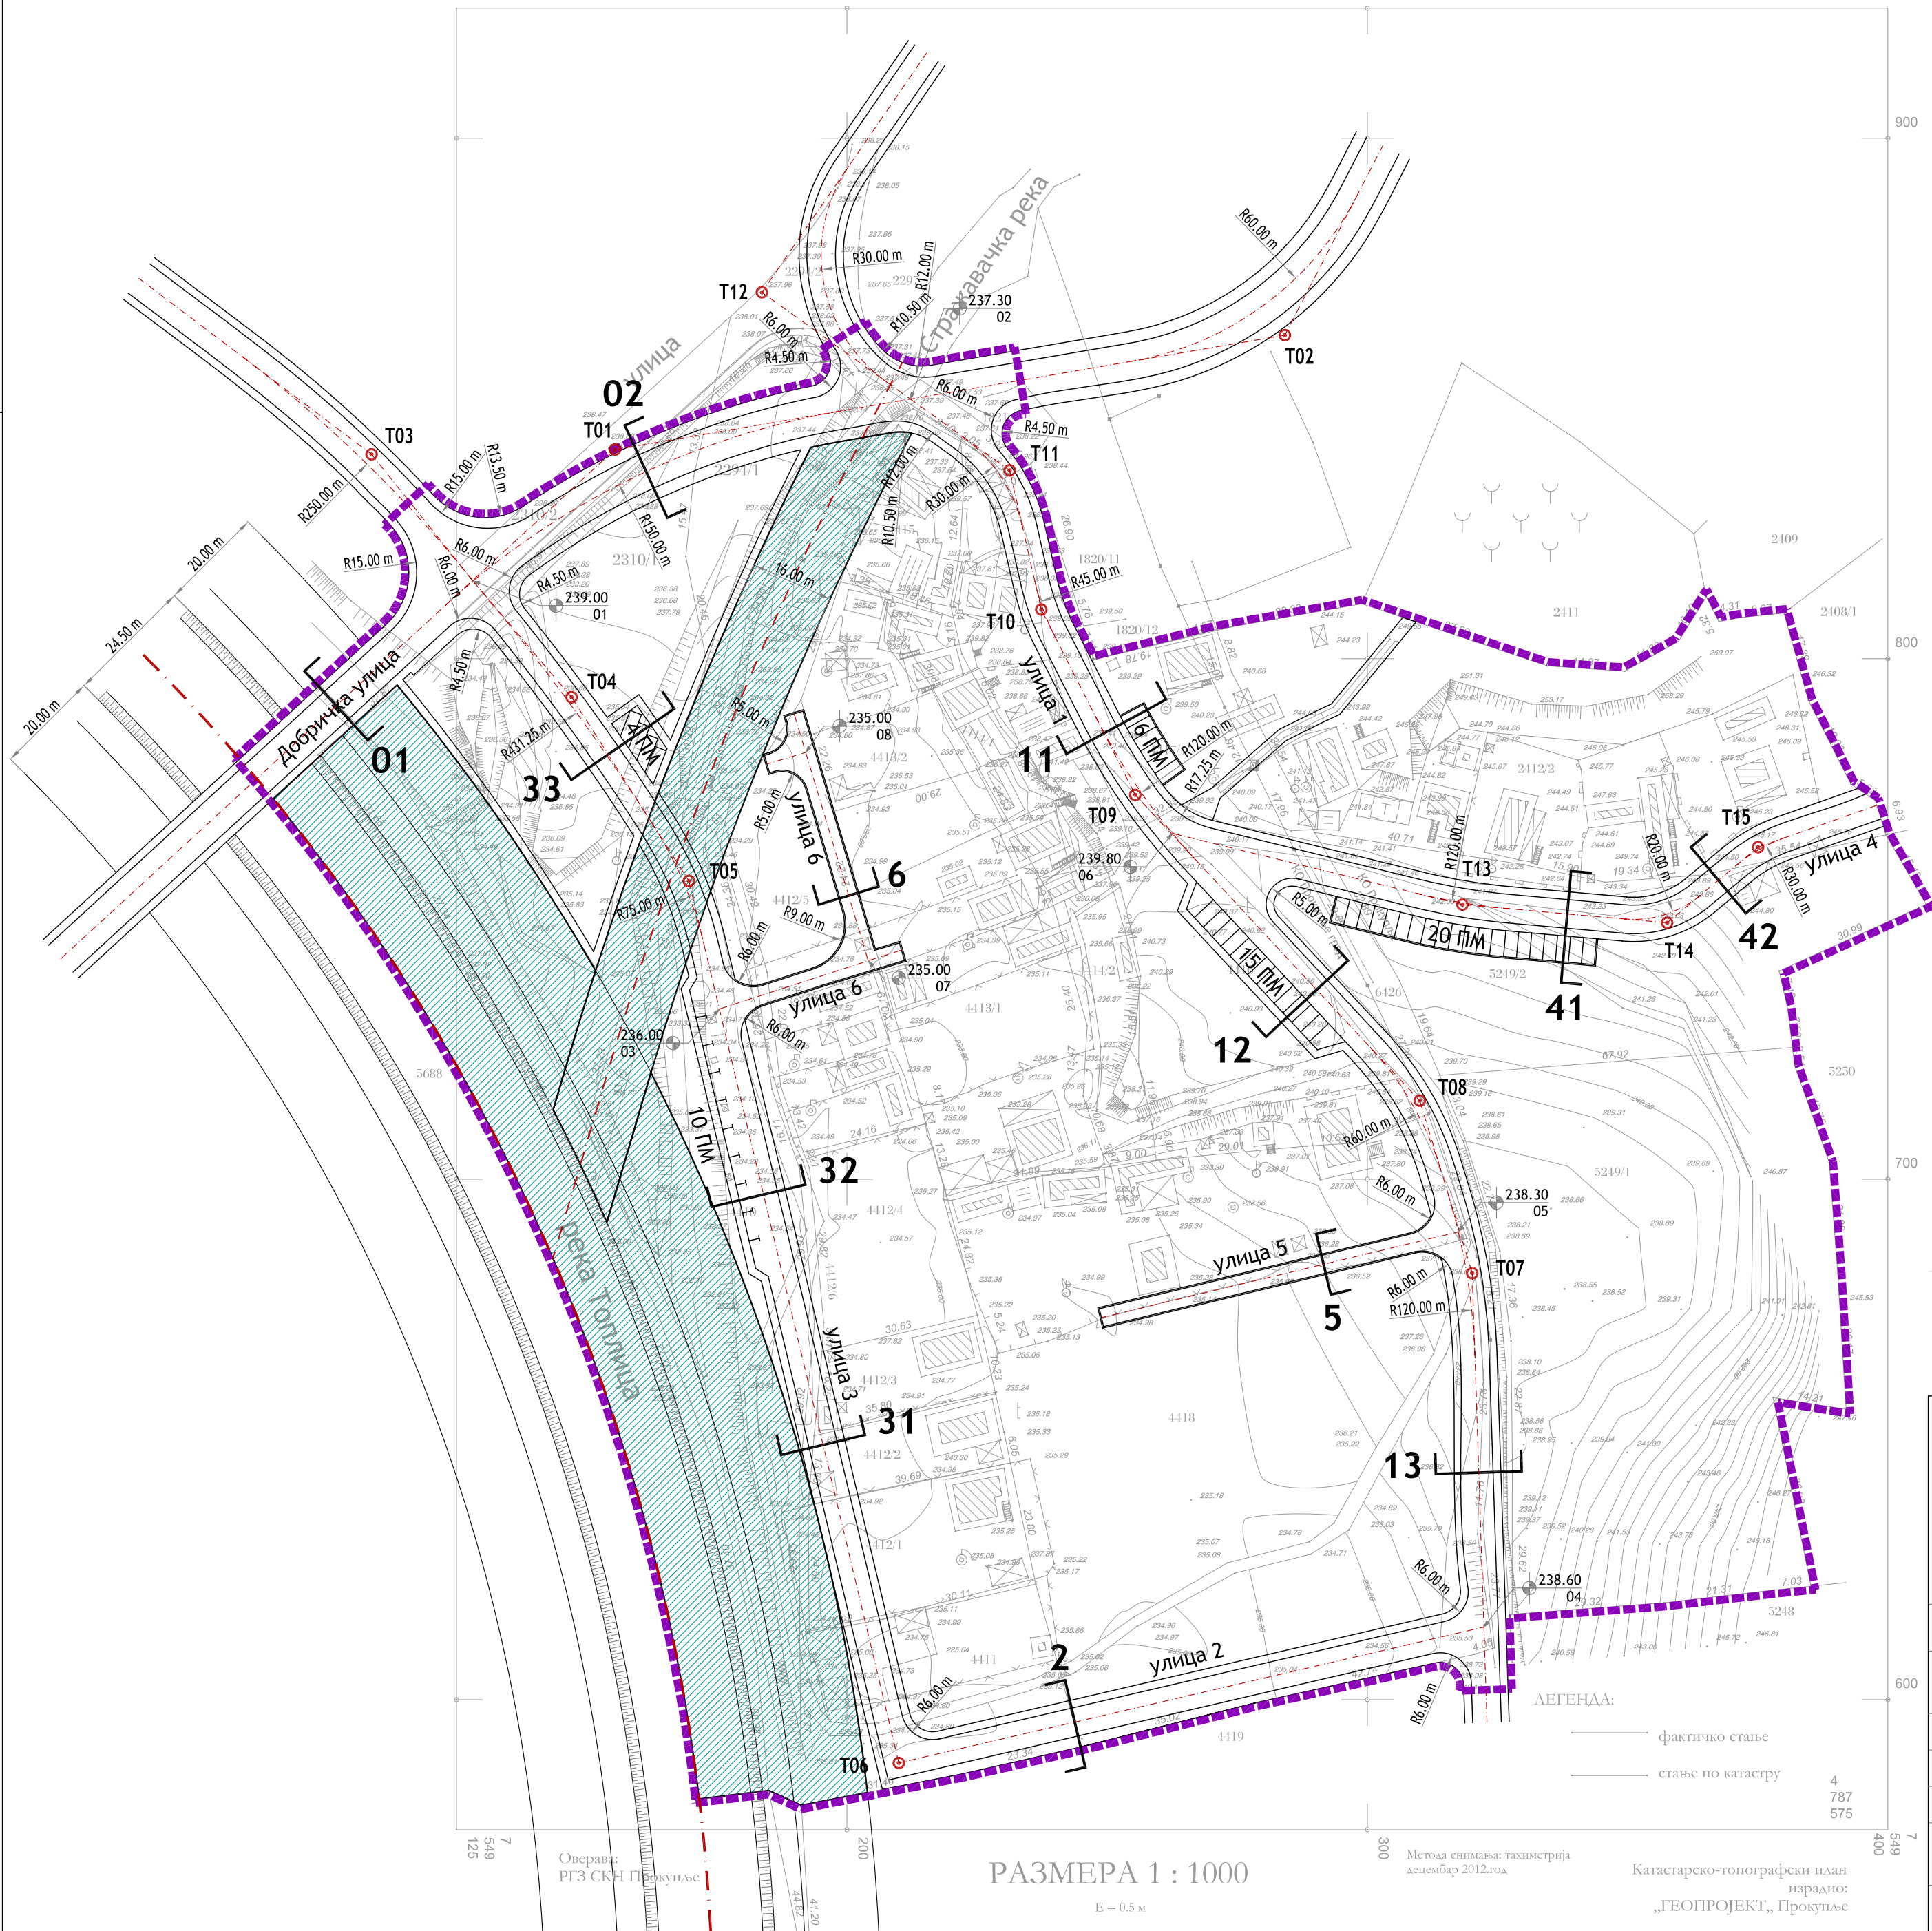


координате темена осовина:

T01 X=549155.44 Y=787840.19
T02 X=549284.14 Y=787862.16
T03 X=549108.67 Y=787839.27
T04 X=549147.10 Y=787792.60
T05 X=549169.64 Y=787757.30
T06 X=549209.98 Y=787587.84
T07 X=549320.14 Y=787681.94
T08 X=549310.06 Y=787715.10
T09 X=549255.41 Y=787773.83
T10 X=549237.34 Y=787809.44
T11 X=549231.27 Y=787836.19
T12 X=549183.67 Y=787870.39
T13 X=549318.27 Y=787752.75
T14 X=549357.60 Y=787749.26
T15 X=549375.07 Y=787763.79

координате раскрсница:

01 X=549128.18 Y=787814.91
02 X=549212.21 Y=787849.88
03 X=549175.50 Y=787732.70
04 X=549322.38 Y=787613.94
05 X=549317.49 Y=787689.87
06 X=549262.53 Y=787766.45
07 X=549204.10 Y=787741.96
08 X=549192.09 Y=787781.99

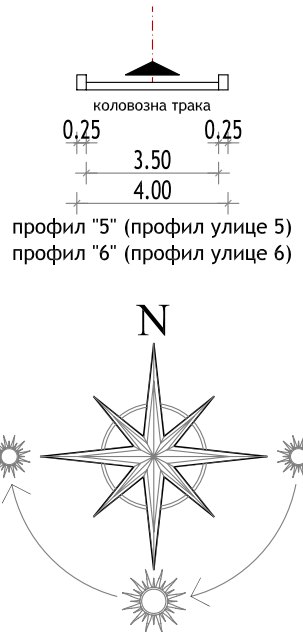

Легенда:

- граница плана
- регулисана речна корита са појасом заштите




Друштво за унапређивање ромских насеља
"Romano Kher"
22. октобра бр. 7, Београд



Југословенски институт за урбанизам и становање
ЈУГИНУС
Андрићев венац бр. 2, Београд

ОПШТИНА ПРОКУПЉЕ, РЕПУБЛИКА СРБИЈА

План:	ПЛАН ДЕТАЉНЕ РЕГУЛАЦИЈЕ НЕФОРМАЛНОГ РОМСКОГ НАСЕЉА "МАЛА ГУБА" У ПРОКУПЉУ		
Фаза израде:	ПЛАН		
Аутор решења:	проф. др Владимир Мацура, дипл. инж. арх.		
Одговорни урбаниста:	Саша Чуданов, дипл. инж. арх.		
Цртеж:	ПЛАНИРАНО САОБРАЋАЈНО РЕШЕЊЕ		
Датум:	јул 2013.	Размера:	1:1000
Број листа:	3		

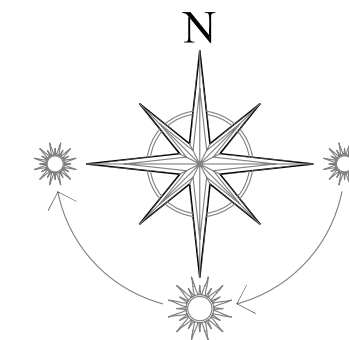

■ ■ ■ ■ ■ планирана дистрибутивна гасоводна мрежа ниског притиска



— фактичко стање
— стање по катастру

Катастарско-топографски план
израдио:
„ГЕОПРОЈЕКТ“, Прокупље