


SPOMENIK JUNACIMA  
GVOZDENOG PUKA

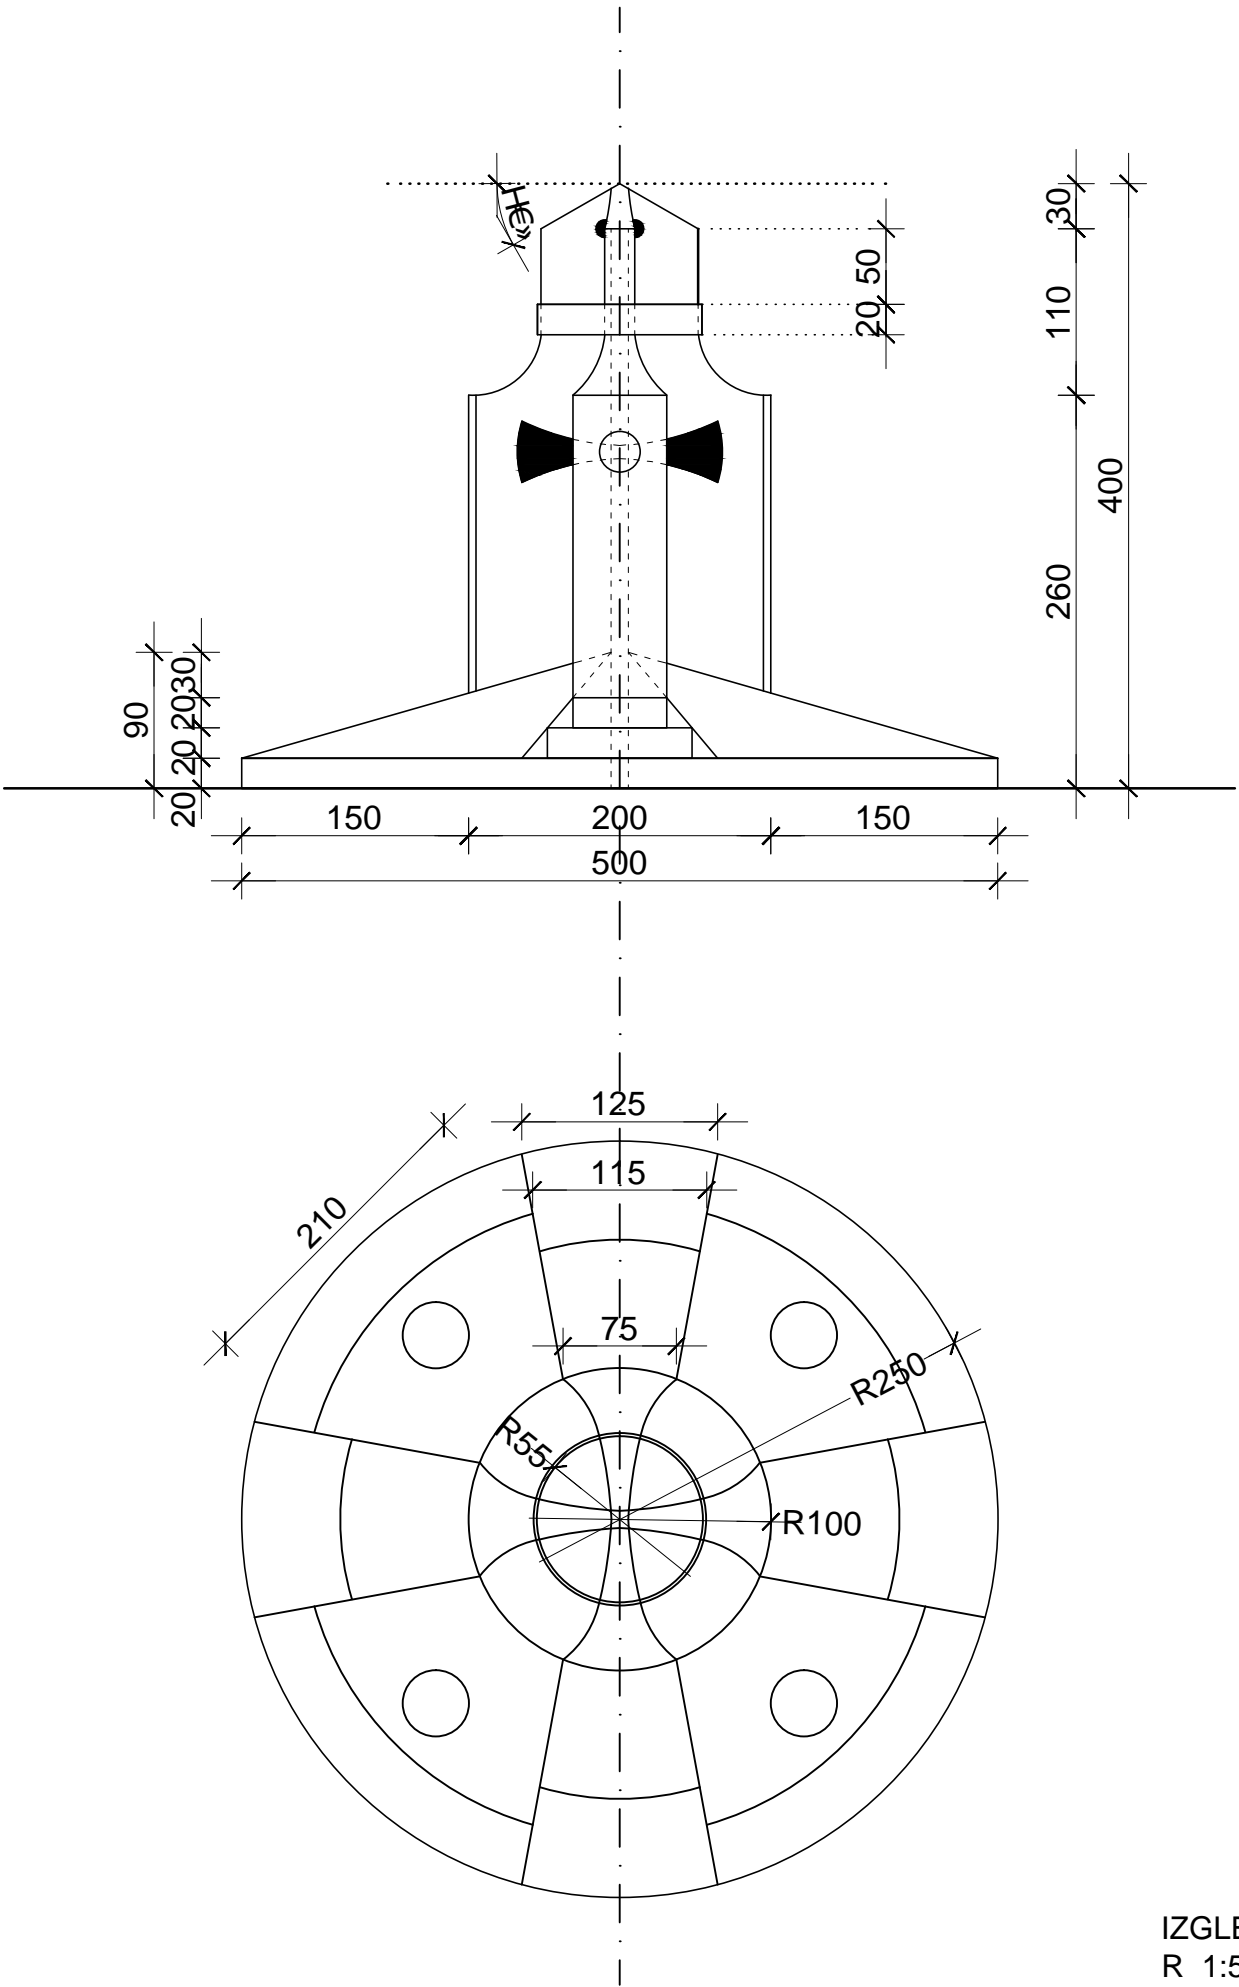

IZGLEDI  
R 1:50