



СЛУЖБЕНИ ЛИСТ

ГРАДА ПРОКУПЉА

ГОДИНА XVI Број 16	Прокупље 10. Април 2024.године	Лист излази према потреби Годишња претплата: 1.000 дин. Цена овог броја износи: 40 дин. Рок за рекламацију: 10 дана
-------------------------------------	---	---



ПРОКУПЉЕ

ЈП ЗА УРБАНИЗАМ И УРЕЂЕЊЕ ГРАДА ПРОКУПЉЕ

РАТКА ПАВЛОВИЋА 2

ПРОКУПЉЕ

СЕПАРАТ О ТЕХНИЧКИМ УСЛОВИМА ЗА ЗЕЛЕНИЛО



Инвеститор: : **ГРАД ПРОКУПЉЕ** , Таткова бр 2

Пројектант: **ЈП ЗА УРБАНИЗАМ И УРЕЂЕЊЕ ГРАДА ПРОКУПЉЕ**
РАТКА ПАВЛОВИЋА 2
ПРОКУПЉЕ

Одговорно лице пројектанта: Миодраг Максимовић дипл.инг.графј.

Печат:



Потпис:

Број техничке документације:
Место и датум:

1284 од 09.04. 2024
Прокупље 09.12.2024

ЈП за урбанизам и уређење
града Прокупља
Број: 842
Датум: 11.03.2024. год.

На основу чл. 31. став 3. Закона о планирању и изградњи („Службени гласник РС“ бр. 72/2009 и 81/2009-испр.64/2010 – одлука УС, 24/2011, 121/2012, 42/2013 - одлука УС, 98/2013 - одлука УС, 132/2014, 145/2014, 83/2018, 31/2019, 37/2019 – др.закон, 9/2020, 52/2021 и 62/2023), члана 5. Правилника о садржини, начину, поступку и роковима израде и објављивање сепарата („Сл. Гласник РС“, бр. 33/2015), члана 45. Статута ЈП за урбанизам и уређење града Прокупља, в.д..директор ЈП за урбанизам и уређење града Прокупља доноси

ОДЛУКУ

1. Доноси се Сепарат о градском зеленилу
2. Сепарат из претходне тачке је саставни део ове Одлуке
3. Ову Одлуку објавити у „Службеном листу града Прокупља“
4. Доносилац Сепарата доставља сепарат Централном регистру планских докумената
5. Сепарат из тачке 1. ове Одлуке ступа на снагу даном доношења.

ЈП ЗА УРБАНИЗАМ И УРЕЂЕЊЕ
ГРАДА ПРОКУПЉА



Директор

Милисав Брајковић

ПРОКУПЉА

ЈП за урбанизам и уређење града Прокупља

1.2. САДРЖАЈ СЕПАРАТА

1.1.	Насловна страна
1.2.	Садржај
1.3	ТЕНИЧКИ ОПИС
	ГРАФИЧКИ ДЕО
1.3	1. Извод из плана генералне регулације намена површина-зелене површине

1.3.1. ОДЛУКА О ОДРЕЂИВАЊУ ПРОЈЕКТАНТА

На основу члана 2 став 68. Закона о планирању и изградњи ("Службени гласник РС", бр. 72 од 3. септембра 2009, 81 од 2. октобра 2009 - исправка, 64 од 10. септембра 2010 - УС, 24 од 4. априла 2011, 121 од 24. децембра 2012, 42 од 14. маја 2013 - УС, 50 од 7. јуна 2013 - УС, 98 од 8. новембра 2013 - УС, 132 од 9. децембра 2014, 145 од 29. децембра 2014, 83 од 29. октобра 2018, 31 од 29. априла 2019, 37 од 29. маја 2019 - др. закон, 9 од 4. фебруара 2020, 52 од 24. маја 2021, 62 од 27. јула 2023.) и одредби Правилника о садржини, начину, поступку и роковима израде и објављивање сепарата "Службени гласник РС", број 33 од 9. априла 2015.

Г Л А В Н И П Р О Ј Е К Т А Н Т

за израду СЕПАРАТА Оо техничким условима за зеленило

одређује се:

ТЕЈХНИЧКИ СЕКТОР И УРБАНИСТИЧКИ СЕКТОР ЈП ЗА УРБАНИЗАМ И
УРЕЂЕЊЕ ГРАДА ПРОКУПЉА ПРОКУПЉА



Инвеститор:

ГРАД ПРОКУПЉЕ

Место и датум:

Прокупље 03.11. 2023.

На основу члана 2. став 1. тачка 68) Закона о планирању и изградњи („Сл. гласник РС“, бр. 72/2009, 81/2009-испр., 64/2010-одлука УС 24/2011, 121/2012, 42/2013 - одлука УС, 50/2013-одлука УС, 98/2013-одлука УС, 132/2014, 145/2014, 83/2018, 31/2019, 37/2019-др. закон, 9/2020, 52/2021 и 62/2023), Правилника о садржини, начину, поступку и роковима израде и објављивања сепарата („Сл.гласник РС“ бр. 33/2015), ЈП ЗА УРБАНИЗАМ И УРЕЂЕЊЕ ГРАДА ПРОКУПЉА, по прибављеном мишљењу ОПШТИНСКЕ УПРАВЕ ОПШТИНЕ ПРОКУПЉЕ Одељења за урбанизам, комунално-стамбене делатности и грађевинарство, доноси

СЕПАРАТ

О ТЕХНИЧКИМ УСЛОВИМА ЗА ЗЕЛЕНИЛО


Члан 1

Сепарат о техничким условима (у даљем тексту Сепарат) је документ који има лац јавних овлашћења доноси у оквиру своје надлежности када плански документ не садржи услове, односно податке за израду техничке документације, која садржи одговарајуће услове и податке за израду техничке документације, а нарочито смернице на који начин поступати са јавним зеленим површинама у случају извођења радова.

Члан 2

Уколико се приликом извођења радова за прикључење на било који начин користи или ремети изглед јавне зелене површине, Извођач радова је дужан да у року од 15 дана од завршетка радова, уз Надзор овлашћеног лица из ЈП за урбанизам и уређење града Прокупља поменути површину врати у првобитно стање.

Саставни део овог Сепарата је графички приказ јавних зелених површина на територији града Прокупља

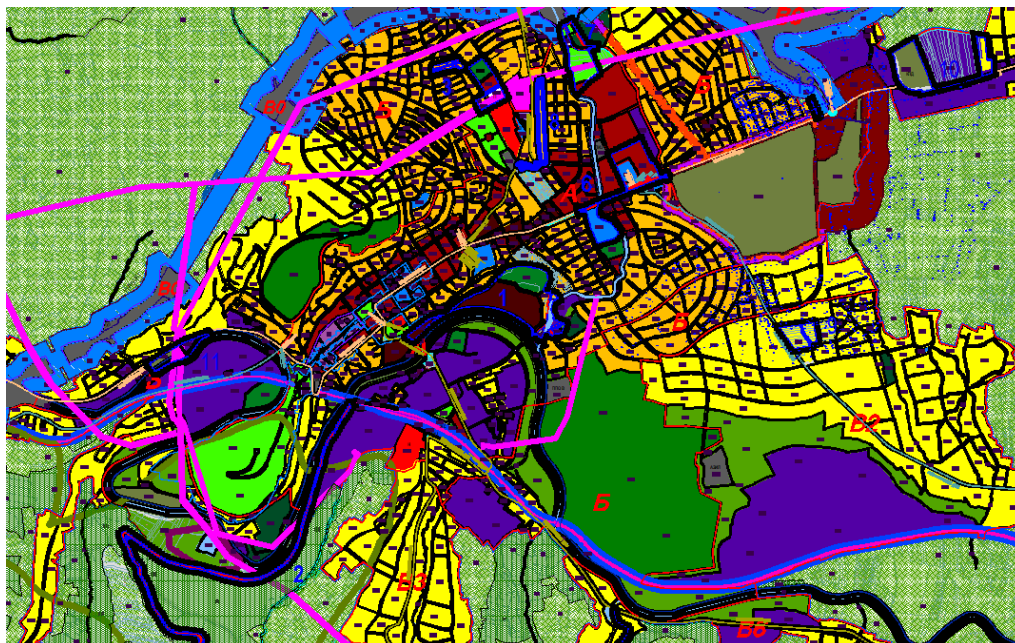

Систем зелених површина Прокупља чине следеће просторно – функционалних целине:

ЈЕЗГРО- Центар-паркови:

- Велики парк –центар површине 3.833,00м²
- Општински парк површине 1.629,22м²
- Црквени парк површине 1.798,07м²
- Парк ДОМ СИНДИКАТА површине 790,42м²
- Парк ГВОЗДЕНИ ПУК површине 3.775,00м²
- Парк СПОРТСКА ХАЛА и трафостаница површине 1.211,99м² + 3.631,99м²
- Парк код СУП-а површине 290,00м²
- Мали парк површине 844,00м²
- Парк код ГИМНАЗИЈЕ површине 390,22м²

2.Шире градско подручје:

- зона улица Вука Караџића површине 4.170,14м²
- зона улица Косте Војиновића површине 7.590,30м²
- зона кеј (бедем око главног моста код аутобуске станице до гвозденог моста)
површине 24.066,00м²
- индустријска зона површине 162.843,00м²
- зона улице Страхињића Бана и Генерала Транијеа 2.382,25м²
- зона ЛИДЛ површине 838,74м²
- зона Новоселска улица површине 275,30
- зона улице Добричка и Баштованска 2.473м²+ 2.082,93м²
- зона Нишка улица површине 523,39м²
- зона О.Ш. 9.ОКТОБАР и игралиште површине 21.135,00м²+3.973,00м²
- зона ДОМ ЗДРАВЉА површине 739,00м²
- зона Дом ученика средњих школа- Вука Караџића површине 1.000,00м²
- Зона мост у Растовници 471,00м²
- зона базени површине 12.309,00м²
- зона Хисар површине 6.121,52м²
- зона Гвоздени мост- Гарић пијаца површине 20.320,18м²
- зона Дом за смештај и негу старих лица Прокупље и црква Светог Ђорђа
површине 6.924,63м²+3.885,00м²
- зона Сокићев булевар површине 8.158,75м²
- зона Специјална основна школа СВЕТИ САВА ПОВРШИНЕ 538,00м²
- Укупна зелена површина: 317.619,97



ВЕЛИКИ ПАРК У ЦЕНТРУ




ВЕЛИКИ ПАРК У ЦЕНТРУ



МАЛИ ПАРК У ЦЕНТРУ



ПАРК “ ГВОЗДЕНИ ПУК “

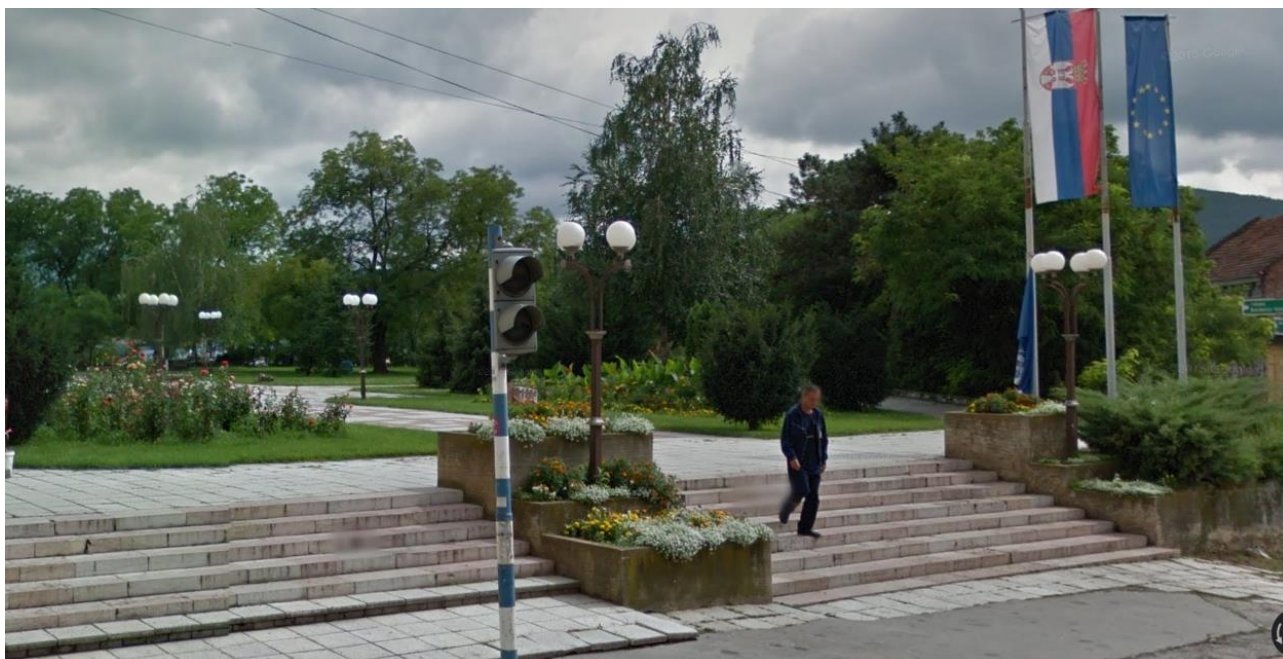

ОПШТИНСКИ ПАРК



ЦРКВЕНИ ПАРК



КЕЈ-БЕДЕМ



ПАРК КОД ДОМА СИНДИКАТА

Извод из плана генералне регулације Прокупља

”Плана генералне регулације Прокупља” (одлука о усвајању плана бр. 06-11/2014-02 донешена на седници Скупштине општине Прокупље одржаној дана 25.03.2014год., Сл. општине Прокупље бр.3/14 од 26.03.2014год.) првим изменама и допунама Плана Генералне Регулације Прокупља (бр.06-62/2020-02 од 07.09.2020.год, Сл.лист града Прокупља бр.36/20) И другим изменама и допунама Плана Генералне Регулације Прокупља (“Сл. лист града Прокупља” бр 25/2023 од 06.06.2023

1.4.1.9. Слободне и зелене површине

На подручју Плана, зеленило је планирано као: парковско зеленило, површине за спорт и рекреацију, заштитно зеленило, парк шуме, линеарно зеленило уз саобраћајнице и као пратећа намена на површинама јавне и остале намене.

Парковско зеленило

Норматив за парковске површине је 20m²/st зелених површина по кориснику.

Предлог неких врста које би могле наћи своју примену у парковском типу зеленила су:

- Високи и средње високи лишћари:

Acer pseudoplatanus (јавор), *Fraxinus excelsior* (јасен), *Sophora japonica* (софора), *Celtis australis* (копривић), *Quercus rubra* (црвени храст), *Quercus robur* (лужњак), *Castanea sativa* (питоми кестен), *Betula alba* (бреза), *Platanus acerifolia* (платан), *Tilia sp.* (липа), *Robinia pseudoacacia* (багрем), *Gleditschia triacanthos* (гледичија) итд. Нижи лишћари: *Laburnum anagiroides* (зановет, златна киша), *Acer palmatum*, *A. ginala* (јавори), *Catalpa bignonioides* (каталпа), *Cercis siliquastrum* (јудино дрво), *Rhus sp.* (руј) итд.

- Жбунасте врсте и форме лишћара:

Forsythia sp., *Spiraea sp.* (суручица), *Jasminum sp.* (јасмин), *Berberis sp.*, *Cotoneaster sp.* (дуњарица), *Hibiscus syriacus* (сиријска ружа) итд. Високи четинари: *Abies alba*, *A. concolor* (јела), *Picea omorica* (Панчићева оморика), *Cedrus atlantica*, *C. deodara* (кедар), *Larix sp.* (ариш), *Pinus nigra* (црни бор) итд. Средње високи и нижи четинари: *Chamaecyparis sp.* (пачемпреси), *Cupressus sp.* (чемпреси), *Juniperus sp.* (клеке), *Taxus sp.* (тисе), *Thuja sp.* (тује) итд.

Спорт и рекреација

Спортско-рекреативне површине (на јавном и осталом земљишту) ће бити озелењене у мери у којој би пружиле повољне услове за бављење спортом и рекреацијом.

Приоритет у озелењавању ових површина имају травнате површине.

Заштитно зеленило

Заштитно зеленило у насељском ткиву ублажава дејство негативних појава, повећава масив зеленила, а потенцијално ствара и услове за пасивну и активну рекреацију.

Ширина заштитног појаса зеленила зависи од намене, као и просторних могућности.

У зависности од потреба, појас заштитног зеленила ће се формирати као линеарно зеленило дуж: корита реке Топлице, саобраћајница, око комуналних објеката (гробаља, пијаца) у оквиру привредних и индустријских зона.

Планирани зелени појас дуж реке Топлице треба да садржи велики проценат високог зеленила (дрвеће у више редова) на травнатим површинама, али ту могу бити провучене и шетне стазе, трим стазе, као и одморишта са мобилијаром за одмор и справама за рекреацију.

Око комуналних објеката је потребна засадња зеленила високог и средњег растиња.

У оквиру индустријске и привредне зоне препоручују се биљне врсте отпорне на издувне гасове, дим и прашину.

Зелене површине у оквиру гробља имаће декоративно-естетску функцију. За њих ће се користити биљни материјал исте врсте, четинарско или листопадно дрвеће, декоративни партерни травњаци и не превише разнобојни перени и руже. Гробље ће се одвојити у визуелном и акустичном смислу од осталих делова града, формирањем заштитних појасева густог дрвећа и жбуња око читавог гробља. За озелењавање ће се користити дрвеће густе и раскошне крошње (липа, дивљи кестен, јавор, млеч), односно одговарајуће четинарско дрвеће. Препоручују се и пузавице (*Hedera helix*, *Vinca minor*, *Vinca major*), а такође и шимшир и тује.

Парк шуме

Основна функција парк шума су санитарно хигијенске природе, али уз обиље рекреативних могућности за посетице. Унутар самог зеленила, дозвољено је прављење само пешачких стаза највећи број стаза прави се од природног материјала – главни широки путеви могу се асфалтирати.

Значај зеленила се огледа у његовој здравственој улози односно у функцији је санитарно-хигијенско-рекреативних услова. Приликом пројектовања и реализације зелених површина треба поштовати услове да зеленило буде равномерно распоређено, односно распоређено по систему који најбоље одговара природним условима (рељефу, ружи ветрова, тлу и слично), да испуњава услове заштите од ерозије и заштите тока реке и да су изабране одговарајуће врсте које обезбеђују потребно санитарно-хигијенске услове.

Линеарно зеленило

Ову врсту зеленила чине дрвореди дуж уличних коридора које прате травњаци. Поставка дрвореда мора бити прилагођена садржајима попречних профила улица. У зависности од ширине саобраћајница, дрвореди ће бити једностранни или двострани.

Улице ужих профила садржаће дрвеће мањих и ужих крошњи, или пак шибље обликовано као високостаблашице. У ужим улицама треба подизати дрвореде само на сунчаној страни или за ову сврху користити шибље однеговано као високостаблашице.

У улицама које у профилу на садрже дрворед планира се поставка високог дрвећа уз ограду предбаште. Код уличног зеленила водити рачуна о канализацији и инсталацијама како надземним тако и подземним (телефонске, електро инсталације, гасовод, водовод итд.).

Паркинг просторе требало би покрити крошњама листопадног дрвећа. За овакав начин озелењавања треба користити квалитетне дрворедне саднице. Размак стабала треба да буде 8-10m, у зависности од врсте дрвећа. Потребно је ускладити поставку дрвореда са прилазима објекту.

Предлог неких врста које би могле наћи своје место у уличном зеленилу:

□ Високи и средње високи лишћари: *Platanus acerifolia* (платан), *Acer pseudoplatanus* (горски јавор), *Fraxinus excelsior* (јасен), *Quercus robur* (храст лужњак), *Ulmus pumila* (бтест), *Sophora japonica* (софора), *Betula alba* (бреза), *Laburnum anagiroides* (златна киша), *Acer palmatum*, *A. ginala* (јавори), *Tilia sp.* (липе), *Celtis australis* (копривић) итд.

□ Нижи лишћари: *Sorbus sp.* (јаребика), *Prunus cerasifera var. Pissardi* (јапанска шљива), *Catalpa bignonioides* (каталпа), *Cercis siliquastrum* (јудино дрво), *Koelreuteria*

paniculata (келреутерија), Laburnum anagyroides (зановет), Rhus sp. (руј), разне кугласте и жалосне форме (јавора, јасена, брезе, врбе, каталпе итд.) итд.

Пратеће зеленило у зонама осталих намена

Ове намене заузимају већу површину Плана и директно утичу на квалитет и заштиту живота у овим насељима.

Простор намењен пословању треба обогатити зеленилом, посебно у ободном делу радних комплекса и као зелени заштитни појас према околним наменама у циљу изолације и спречавања загађења осталог простора. Истицање улаза и прилаза објектима може се постићи декоративном вегетацијом и озелењеним жардињерама.

Зеленило у индустријској зони зависи од врста загађивача унутар комплекса, ако се ради о хемијској производњи, морају се групе биљака поставити према извору загађења и тако механички заштитили остала подручја од непосредног штетног утицаја. У композиционом смислу све мора да буде подређено заштити, са подједнаком заступљеношћу лишћара и четинара. Естетски ефекат се постиже постављањем декоративних група дрвећа и жбуња, цветница, уз широко постављање травних површина и евентуално коришћење воде са местима за клупе за одмор радника.

Баште око кућа породичног становања и вишепородичног становања као категорија зелених површина не сврставају се у општи фонд насељског зеленила, али заузимају видно место у укупном фонду.

Уређење слободних зелених површина око кућног породичног становања заснива се на формирању баште, кућног врта и где постоје услови за формирање воћњака и повртњака. Декоративи делови врта треба да садрже украсно дрвеће и биље.

На деловима испод далековода дозвољена је само ниска вегетација или пољопривредне површине, расадници, пластеници и стакленици.


Зеленило на површинама јавних намена

Овој категорији зеленила припада зеленило које се појављује на неким површинама у секундарној улози (пратећој) у односу на основну намену јавних објекта. Препоручује се формирање повезаних зелених површина. Високој вегетацији ће се дати приоритет. План озелењавања школског дворишта и вртића треба да је једноставан, рационално распоређених намена, да омогућује лако одржавање, несметано кретање деце и одвијање наставе. Дендро материјал мора да буде од аутохтоних врста, који није крт већ чврст и са ниским гранањем, да не садржи отровне плодове и трновите врсте, без алергогених својстава, отровних плодова и бодљи. Постављање границом парцеле има заштитну функцију, изолацију комплекса од околних саобраћајница и суседа.



Процент зеленила зависи од намене и дат је у делу Правила грађења.


2.1.8. Зелене и слободне површине (A.9.1, A.9.2, A.9.3.)

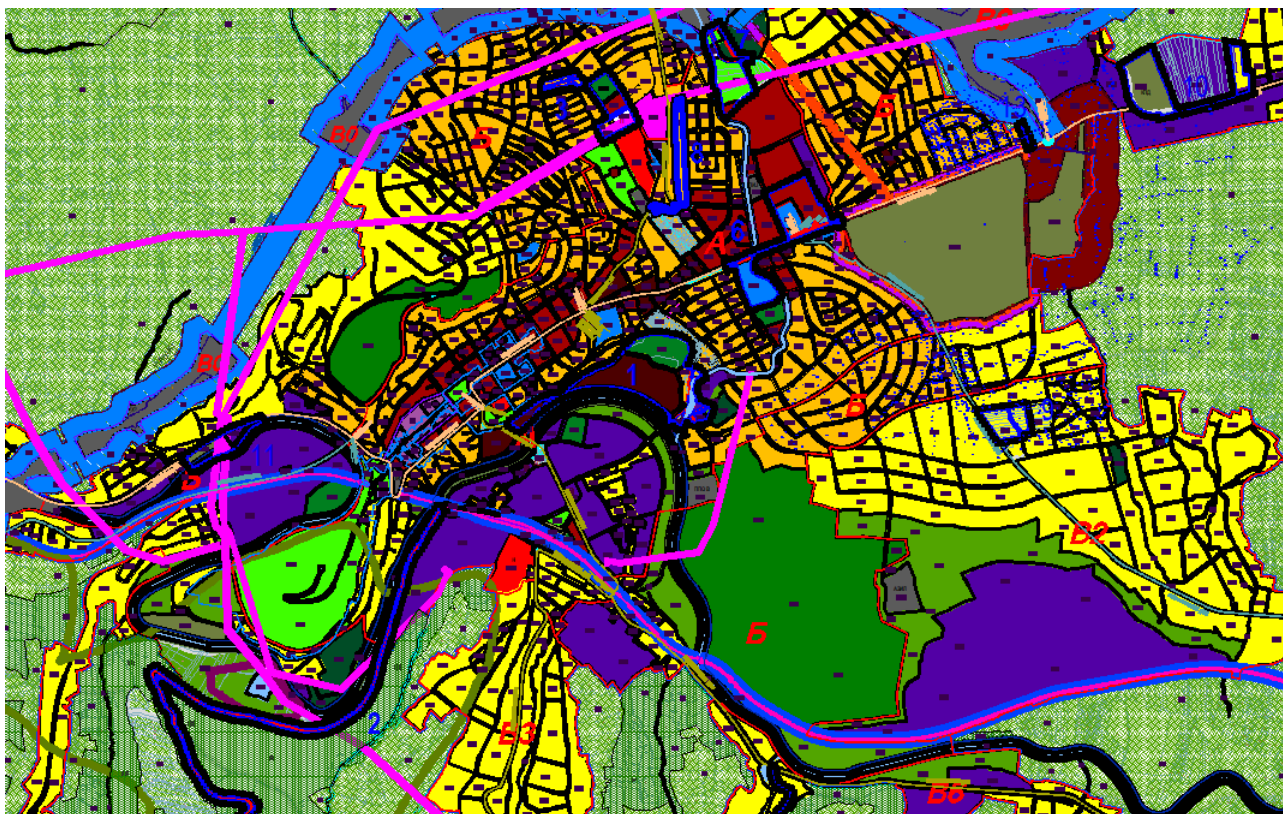УСЛОВИ ЗА ФОРМИРАЊЕ ГРАЂЕВИНСКЕ ПАРЦЕЛЕ	ВЕЛИЧИНА КОМПЛЕКСА УСАГЛАШАВА СЕ СА ОДРЕЂЕНОМ НАМЕНОМ У СКЛАДУ СА ПРОПИСИМА И ОДГОВАРАЈУЋИМ ТЕХНИЧКИМ НОРМАТИВИМА
НАМЕНА ДОМИНАНТНА	зеленило, рекреација
НАМЕНА ДОПУНСКА	угоститељство, трговина
НАМЕНА ЗАБРАЊЕНА	становање, производне делатности
ПОЛОЖАЈ ОБЈЕКТА У ОДНОСУ НА РЕГУЛАЦИЈУ	испади на објекту не могу прелазити грађевинску линију више од 1,60m, односно регулациону линију више од 1,20m и то на делу објекта вишем од 3m. Хоризонтална пројекција испада поставља се у односу на грађевинску, односно регулациону линију. Подземне етажне могу прећи грађевинску, али не и регулациону линију.
МАКСИМАЛНИ ИНДЕКС ЗАУЗЕТОСТИ	1%
МАКСИМАЛНА СПРАТНОСТ ОБЈЕКТА	II
НАЈМАЊА ДОЗВОЉЕНА МЕЂУСОБНА УДАЉЕНОСТ ОБЈЕКТА	међусобна удаљеност износи најмање половину висине вишег објекта; удаљеност од другог објекта било које врсте изградње не може бити мања од 4,00m
НАЈМАЊА ДОЗВОЉЕНА УДАЉЕНОСТ ОБЈЕКТА ОД ГРАНИЦА ПАРЦЕЛА	објекат се поставља на минимум 3,50m од граница грађевинске парцеле
ОГРАЂИВАЊЕ ПАРЦЕЛЕ	грађевинске парцеле могу се ограђивати живом зеленом оградом или транспарентном оградом до висине од 3,00m.
ПАРКИРАЊЕ	паркинг простор предвидети у оквиру грађевинске парцеле; број паркинг места предвидети у зависности од намене у складу са чланом 36. Правилника о општим правилима за парцелацију, регулацију и изградњу („Службени гласник РС“ бр. 50/11): - угоститељски објекат - 1 ПМ на користан простор за 8 столица; - трговина на мало - 1 ПМ на 100 m ² корисног простора.
УСЛОВИ ЗА ИЗГРАДЊУ ДРУГИХ ОБЈЕКТА НА ИСТОЈ ГРАЂЕВИНСКОЈ ПАРЦЕЛИ	на истој грађевинској парцели могу се градити други/пратећи објекти, али не помоћни објекти







Јавне зелене површине

-  парковско зеленило
-  парк-шума

-  заштитно зеленило


Водне површине

-  водотокови
-  осовине регулисаних водотокова

-  приобални појас
-  граница заштите приобалног појаса


Обрадио:

Марија Видић дипл.инг.арх.

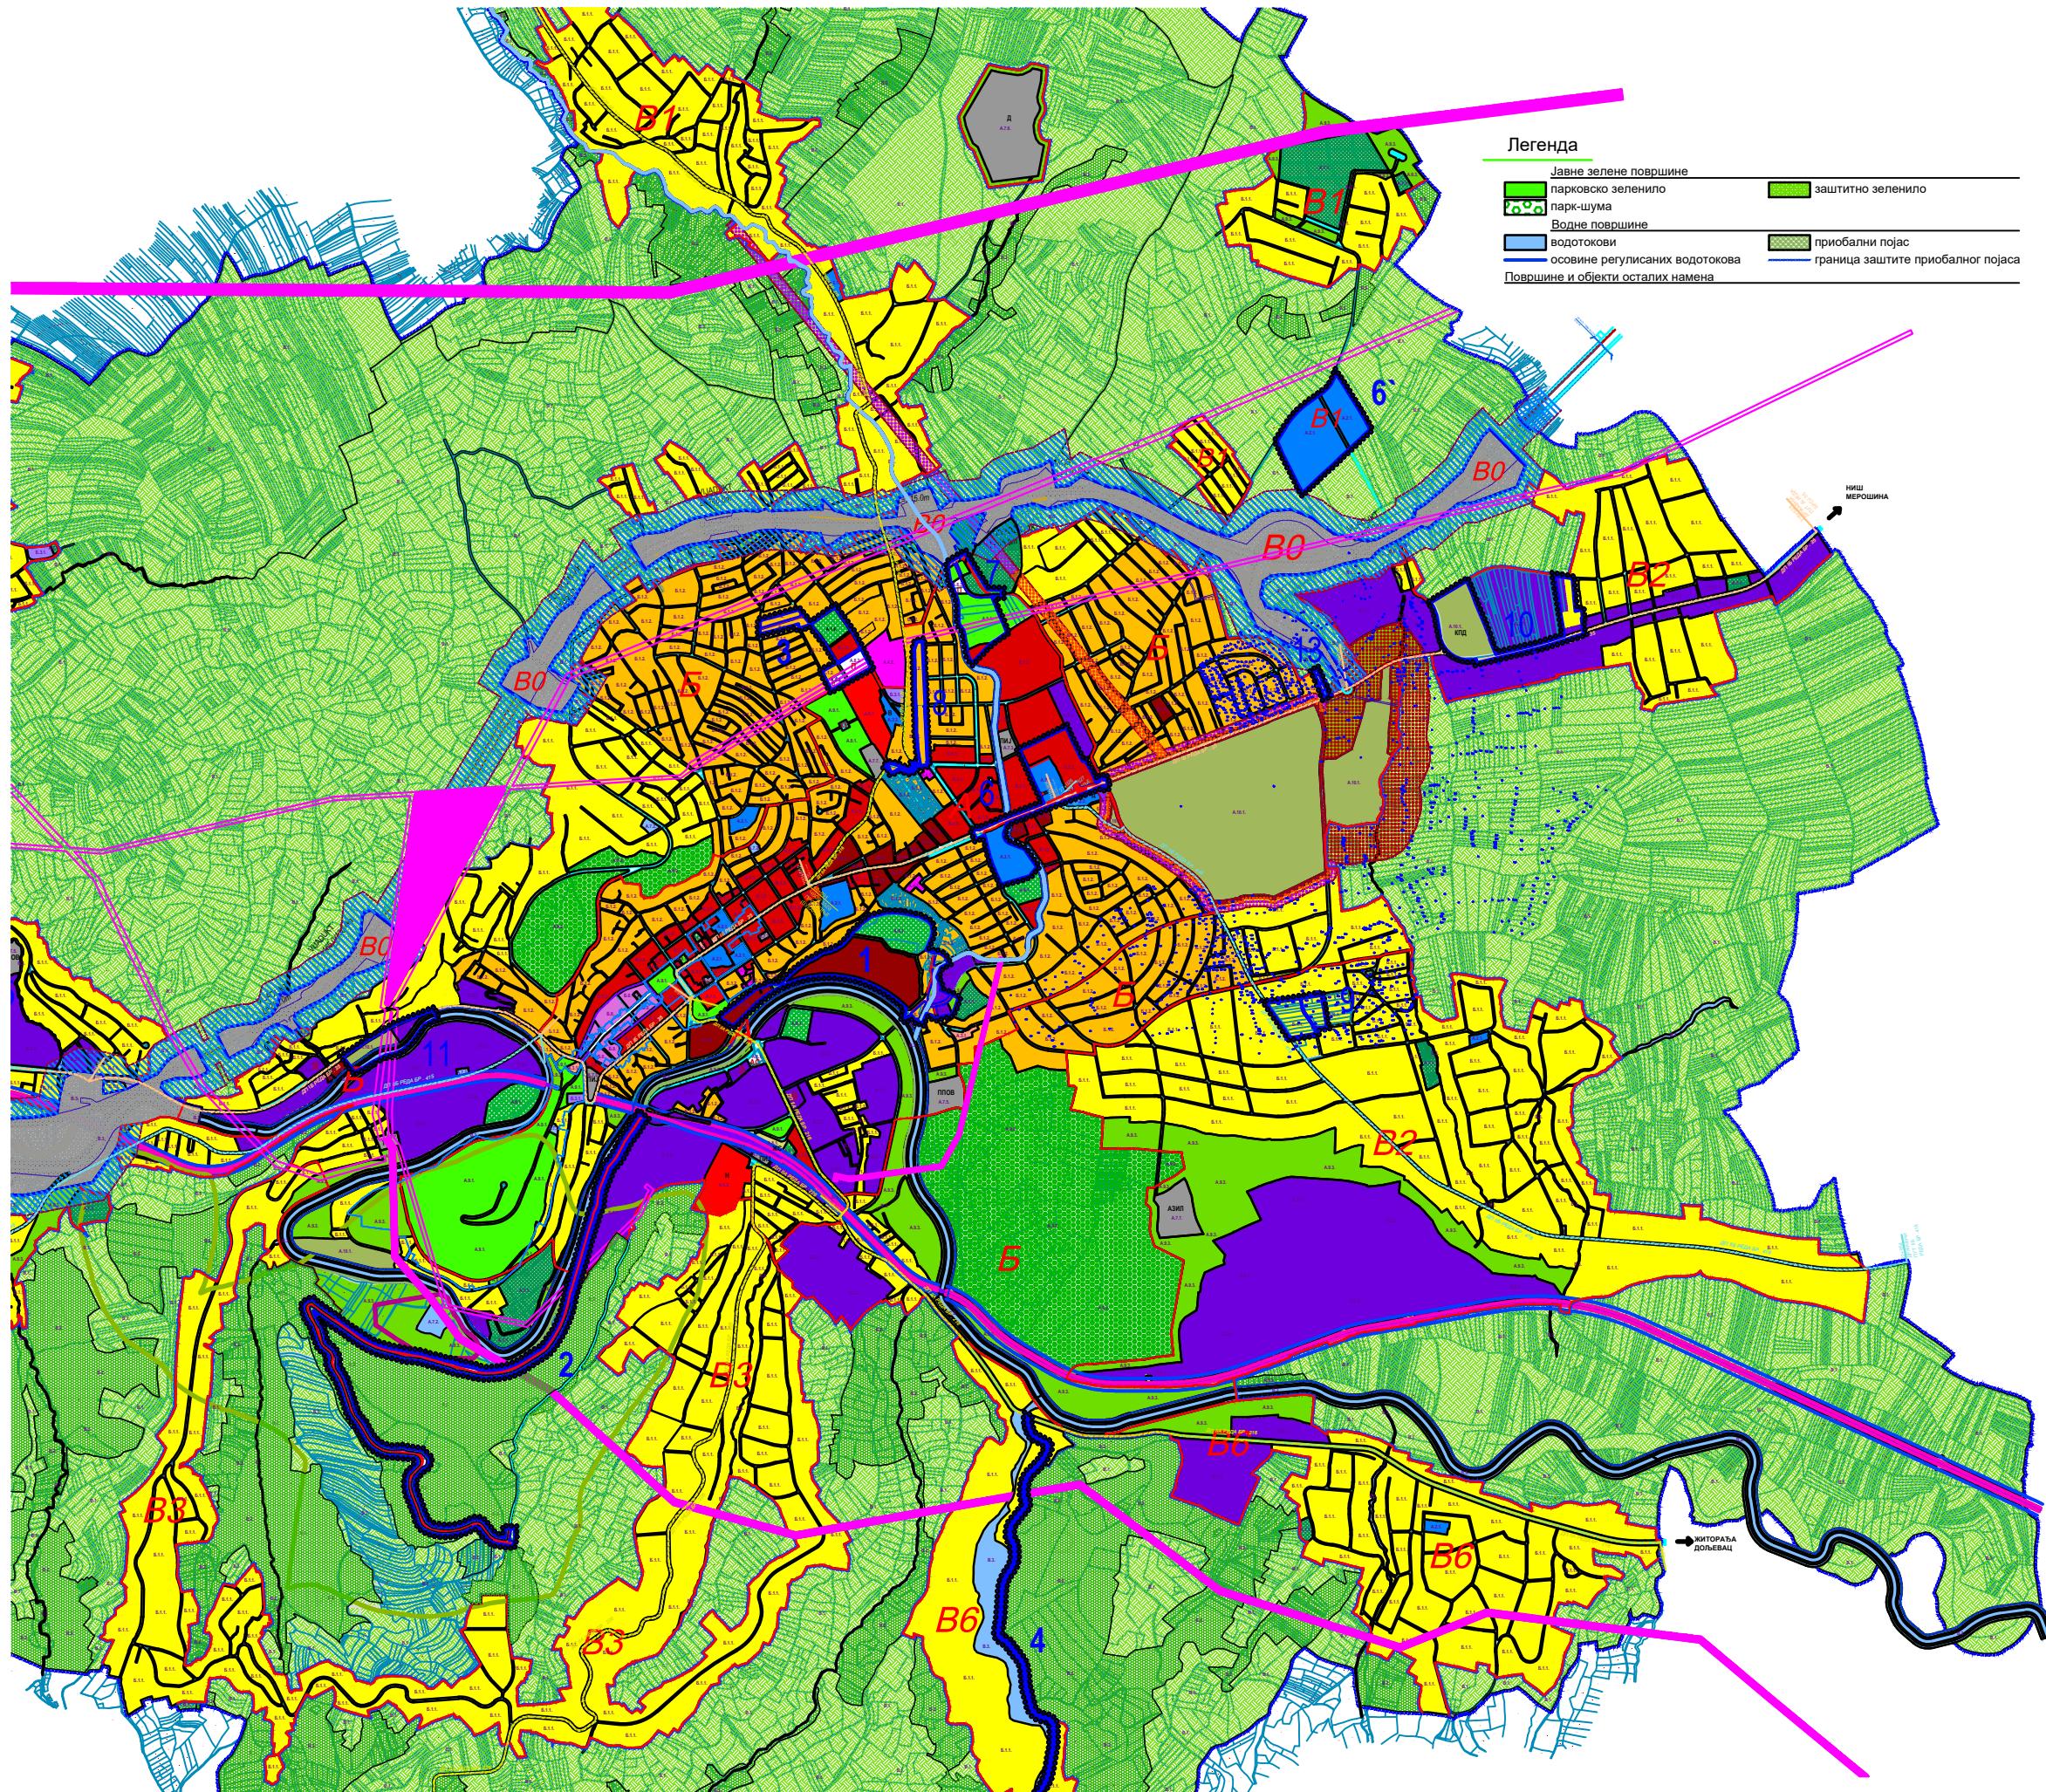


Легенда

Јавне зелене површине	
парковско зеленило	заштитно зеленило
парк-шума	
Водне површине	
водотокови	приобални појас
осовине регулисаних водотокова	граница заштите приобалног појаса
Површине и објекти осталих намена	

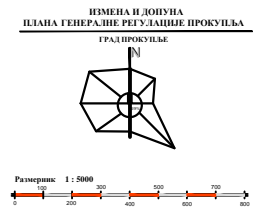

Легенда

Подлога и границе	
граница плана генералне регулације	ука зона санит. заштите водозворишта
граница измена и допуна	шира зона санит. заштите водозворишта
границе катастарских општина	прелиминарно одређена граница шире зоне санит. заштите водозворишта
граница грађевинског подручја	границе заштитних зона за далековиде
границе постојећих катастарских парцела	
Урбанистичке целине и зоне	
граница урбанистичке целине	A-B6 ознака урбанистичке целине
граница централне зоне	граница амбијенталне целине
Површине и објекти јавних намена	
Јавна управа	Образовање
Комуналне делатности	основно и средње образовање
гробље	више и високо образовање
резервоари воде, пумпне станице, бунари	дом ученика
ПЛОВ постројење за пречишћавање отпад. вода	Објекти културе
ЦРНА станица	Дечија и социјална заштита
регионална санитарна депонија	дечија заштита (јаслице и вртићи)
трансфер станица	социјална заштита (геронтолошки центар)
трафостаница	Здравствена заштита
пошта	примарна здравствена заштита
АЗИЛ азил за напуштене животиње	секундарна здравствена заштита
остале комуналне делатности	Спорт и рекреација
Јавне саобраћајне површине и објекти	
јавне саобраћајне површине (без шрафуре)	граница експропријације земљишта по ИДП за изградњу аутопута
АС автобуска станица	површине и објекти железнице
ХЕ хелидром	ЖС железничка станица
осовина аутопута Е-80	железничка пруга
мостови и вијадукти аутопута Е-80	граница пружног појаса
појас аутопута Е-80 (регулациона линија)	граница инфраструктурног појаса пруге
заштитни појас аутопута Е-80	
Посебна намена	
површине и објекти посебне намене	зона забрањене изградње
казнено поправни дом	зона ограничене изградње
зона контролисане изградње	
Јавне зелене површине	
парковско зеленило	заштитно зеленило
парк-шума	
Водне површине	
водотокови	приобални појас
осовине регулисаних водотокова	граница заштите приобалног појаса
Површине и објекти осталих намена	
Становање	
зона ретких насеља и породичне градње (становање ниске густине)	
општа стамбена зона (становање средње густине)	
становање високе густине	
мешовита зона (пословно-стамбена зона)	
централна зона	
Привреда и индустрија	
привредна зона	станице за снабдевање горивом
индустријска зона	
Верски објекти	
Површине изван грађевинског подручја	
пољопривреда	шуме

 <p>JP ZA URBANIZAM I UREĐENJE GRADA PROKUPLJE</p>	<p>INVESTITOR: GRAD PROKUPLJE</p>
	<p>OBJEKAT I MESTO GRADNJE: ZELENILO-GRAD PROKUPLJE</p>
<p>OBRAĐIVAČ: ODGOVORNI URBANISTA: VIDIĆ MARIJA DIPL. ING. ARCH.</p>	<p>CRTEŽ: SEPARAT ZELENILO</p>
<p>RAZMERA: 1:1000</p>	<p>DATUM: APRIL 2024</p>



РЕПУБЛИКА СРБИЈА
ГРАДСКА УПРАВА ГРАДА ПРОКУПЉА
Одељење за урбанизам, стамбено- комуналне делатности и грађевинарство
Никодија Стојановића 2, 18400 Прокупље, www.prokuplje.org.rs

Ин. бр.: 353-37/2024-05
ДАТУМ: 10.04. 2024. год.

Имаоца јавних овлашћења ЈП за урбанизам и уређење града Прокупља, као управљач локалних путева и улица, а на основу члана чл. 8 б, 31. и 54. Закона о планирању и изградњи ("Службени гласник РС", број 72/09, 81/09-исправка, 64/10-одлука УС, 24/11, 121/12, 42/13-одлука УС, 50/13, 98/13-одлука УС, 132/14, 145/14, 83/18, 31/19, 37/19, 9/20–др.закон, 52/21 и 62/23) а у складу чл. 5., 6. и чл.7. Правилника о садржини, начину, поступку и роковима израде и објављивања сепарата ("Сл. Гласник РС" бр.33/15). доставио је захтев за потврђивање Сепарата о техничким условима за зеленило, Одељење за урбанизам, стамбено комуналне делатности и грађевинарство ГУ Прокупље, издаје следеће

МИШЉЕЊЕ

На основу Одлуке о иради Сепарата о техничким условима за зеленило, ЈП за урбанизам и уређење број 1284 од 9. 04.2024. године, Одељење за урбанизам, стамбено комуналне делатности и грађевинарство ГУ Прокупље, даје позитивно мишљење

Сепарата о техничким условима за зеленило, број 1284 од 9. 04.2024. године, ће бити објављен у Службеном листу Града Прокупља и на интернет стеаници Града.

Одељење за урбанизам, стамбено-комуналне
делатности и грађевинарство,

Весна Живковић, руководилац Одељења

С а д р ж а ј

1. *Сепарат Градско зеленило.....2*
2. *Мишљење18*



Издавач: *Скупштина града Прокупља*

Лист уредио *Ивана Обрадовић*

Главни и одговорни уредник: *Секретар Скупштине града
Прокупља Тања Ђорђевић*
