PRODUCED BY AN AUTODESK EDUCATIONAL PRODUCT

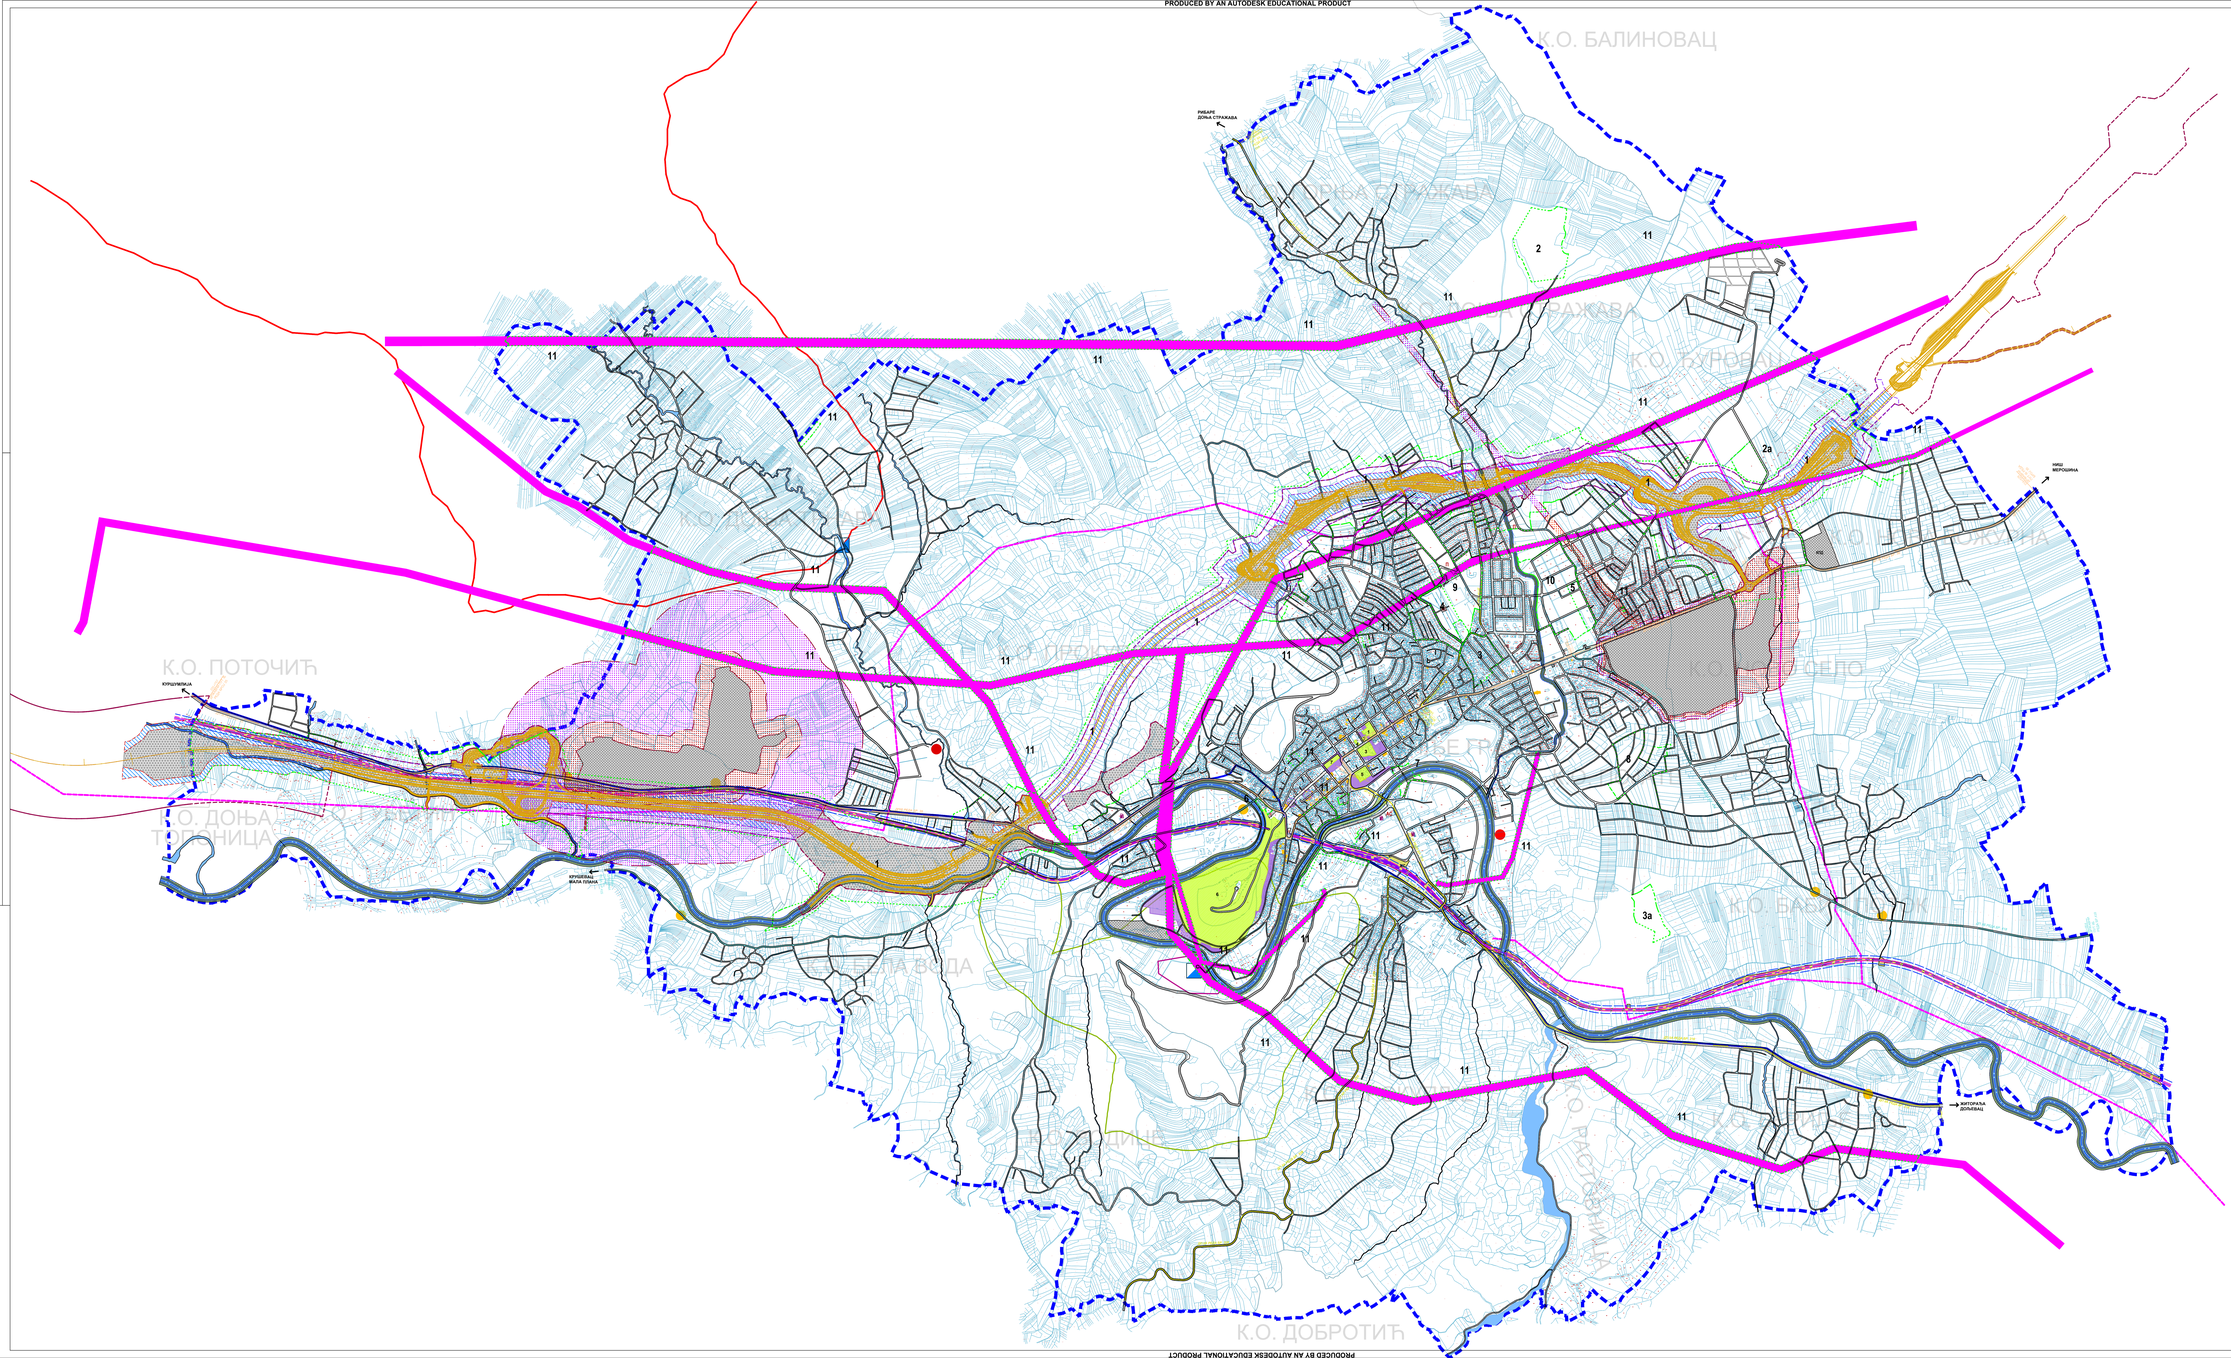

PRODUCED BY AN AUTODESK EDUCATIONAL PRODUCT

PRODUCED BY AN AUTODESK EDUCATIONAL PRODUCT

ПРОКУПЉЕ 1395

ЧЕТВРТЕ ИЗМЕНЕ И ДОПУНЕ ПЛАНА ГЕНЕРАЛНЕ РЕГУЛАЦИЈЕ ПРОКУПЉА

ГРАД ПРОКУПЉЕ

N

Размерник 1 : 10000

0 200 400 600 800 1000 1200 1400 1600 1800

ШЕМА ЛОКАЦИЈА ИЗМЕНА И ДОПУНА

Легенда

Подлога и границе

- граница плана генералне регулације
- граница катастарске општине
- граница измене и допуне

Заштита непокретних културних добара

НЕПОКРЕТНА КУЛТУРНА ДОБРА

Споменици културе

1. ЗГРАДА ОСНОВНЕ ШКОЛЕ НИКОЛИЋЕВ СТОЈАНОВИЋ – ТАТКО (ЗГРАДА СТАРЕ ГИМНАЗИЈЕ)
2. ЗГРАДА МУЗЕЈА ТОПЛИЦЕ (ЗГРАДА НЕКАДАШЊЕ ПОШТЕ)
3. ЗГРАДА ГИМНАЗИЈЕ
4. ЗГРАДА СОКОЛСКОГ ДОМА
5. ЗГРАДА СУДШТИНЕ ОШТИНЕ ПРОКУПЉЕ (ЗГРАДА НЕКАДАШЊЕГ СРЕСКОГ НАЧЕЛСТВА И СУДА)
6. СПОМЕНИЧАРА ЦЕЛИНА "КОМПЛЕКС ХИСАР" (ЦРКВА СВ. ПРОКОПИЈА, ПАТИНСКА ЦРКВА И СРЕДЊОВЕКОВНО УТВРЂЕЊЕ (НЕПОКРЕТНО КУЛТУРНО ДОБРО ОД ВЕЛИКОГ ЗНАЧАЈА)
7. СПОМЕНИК ПАЛИМ ГОТОВЧАНИМА У РАТОВИМА 1912.-1918. ГОДИНЕ

ЗАШТИЋЕНА ОКОЛИНА НЕПОКРЕТНОГ КУЛТУРНОГ ДОБРА

- Зона непосредне близине непокретног културног добра
- Зона заштићене околине непокретног културног добра

НЕПОКРЕТНОСТИ ПОД ПРЕТХОДНОМ ЗАШТИТОМ

- Евидентирани објекти

ЦЕЛИНЕ ИЗРАЖЕНИХ АМБИЈЕНТАЛНИХ ВРЕДНОСТИ

- Објекти у улици Ратка Павловића бр. 34, 36, 38, 40, 45, 58, 60 и 62
- Објекти у улици Цара Душина бр. 1, 4, 7, 20, 23, 25, 27, 29, 33 и 35
- Објекти у ул. Балшићевој улици бр. 102 - 138

Заштита животне средине

- Изворишта водоснабдевања
- Прелиминарна граница ширег зоне санитарне заштите
- Ужа зона сан. заштите водоизворишта
- Шира зона сан. заштите водоизворишта
- Централно ППОВ
- Локално ППОВ
- Пумпна станица за употребљене воде

Наручилац плана: ГРАД ПРОКУПЉЕ	Носилац израде плана: ГРАДСКА УПРАВА ГРАДА ПРОКУПЉА

Назив плана:

ЧЕТВРТЕ ИЗМЕНЕ И ДОПУНЕ ПЛАНА ГЕНЕРАЛНЕ РЕГУЛАЦИЈЕ ПРОКУПЉА

Назив листа:

ОБЈЕКТИ И ЗОНЕ ЗАШТИТЕ

Број графичког прилога: **II.6.** | Размера: **1:10000** | Датум: **05.2026**

ОДГОВОРНИ УРБАНИСТА:
Кристина Бошковић, маст.инж.арх.
(лиценца број 221 M2625)

УРБАНИСТИ:
Мирјана Самић, маст.инж.грађ. (*лиценца број 240I26921, 140I26821*)
Слободан Грујановић, дипл.грађ.инж. (*лиценца број 202126010*)

ОБРАЂИВАЧ:
ПЛАН УРБАН Д.О.О. НИШКА БАЊА
Привредно друштво за архитектонску делатност и инжењеринг