

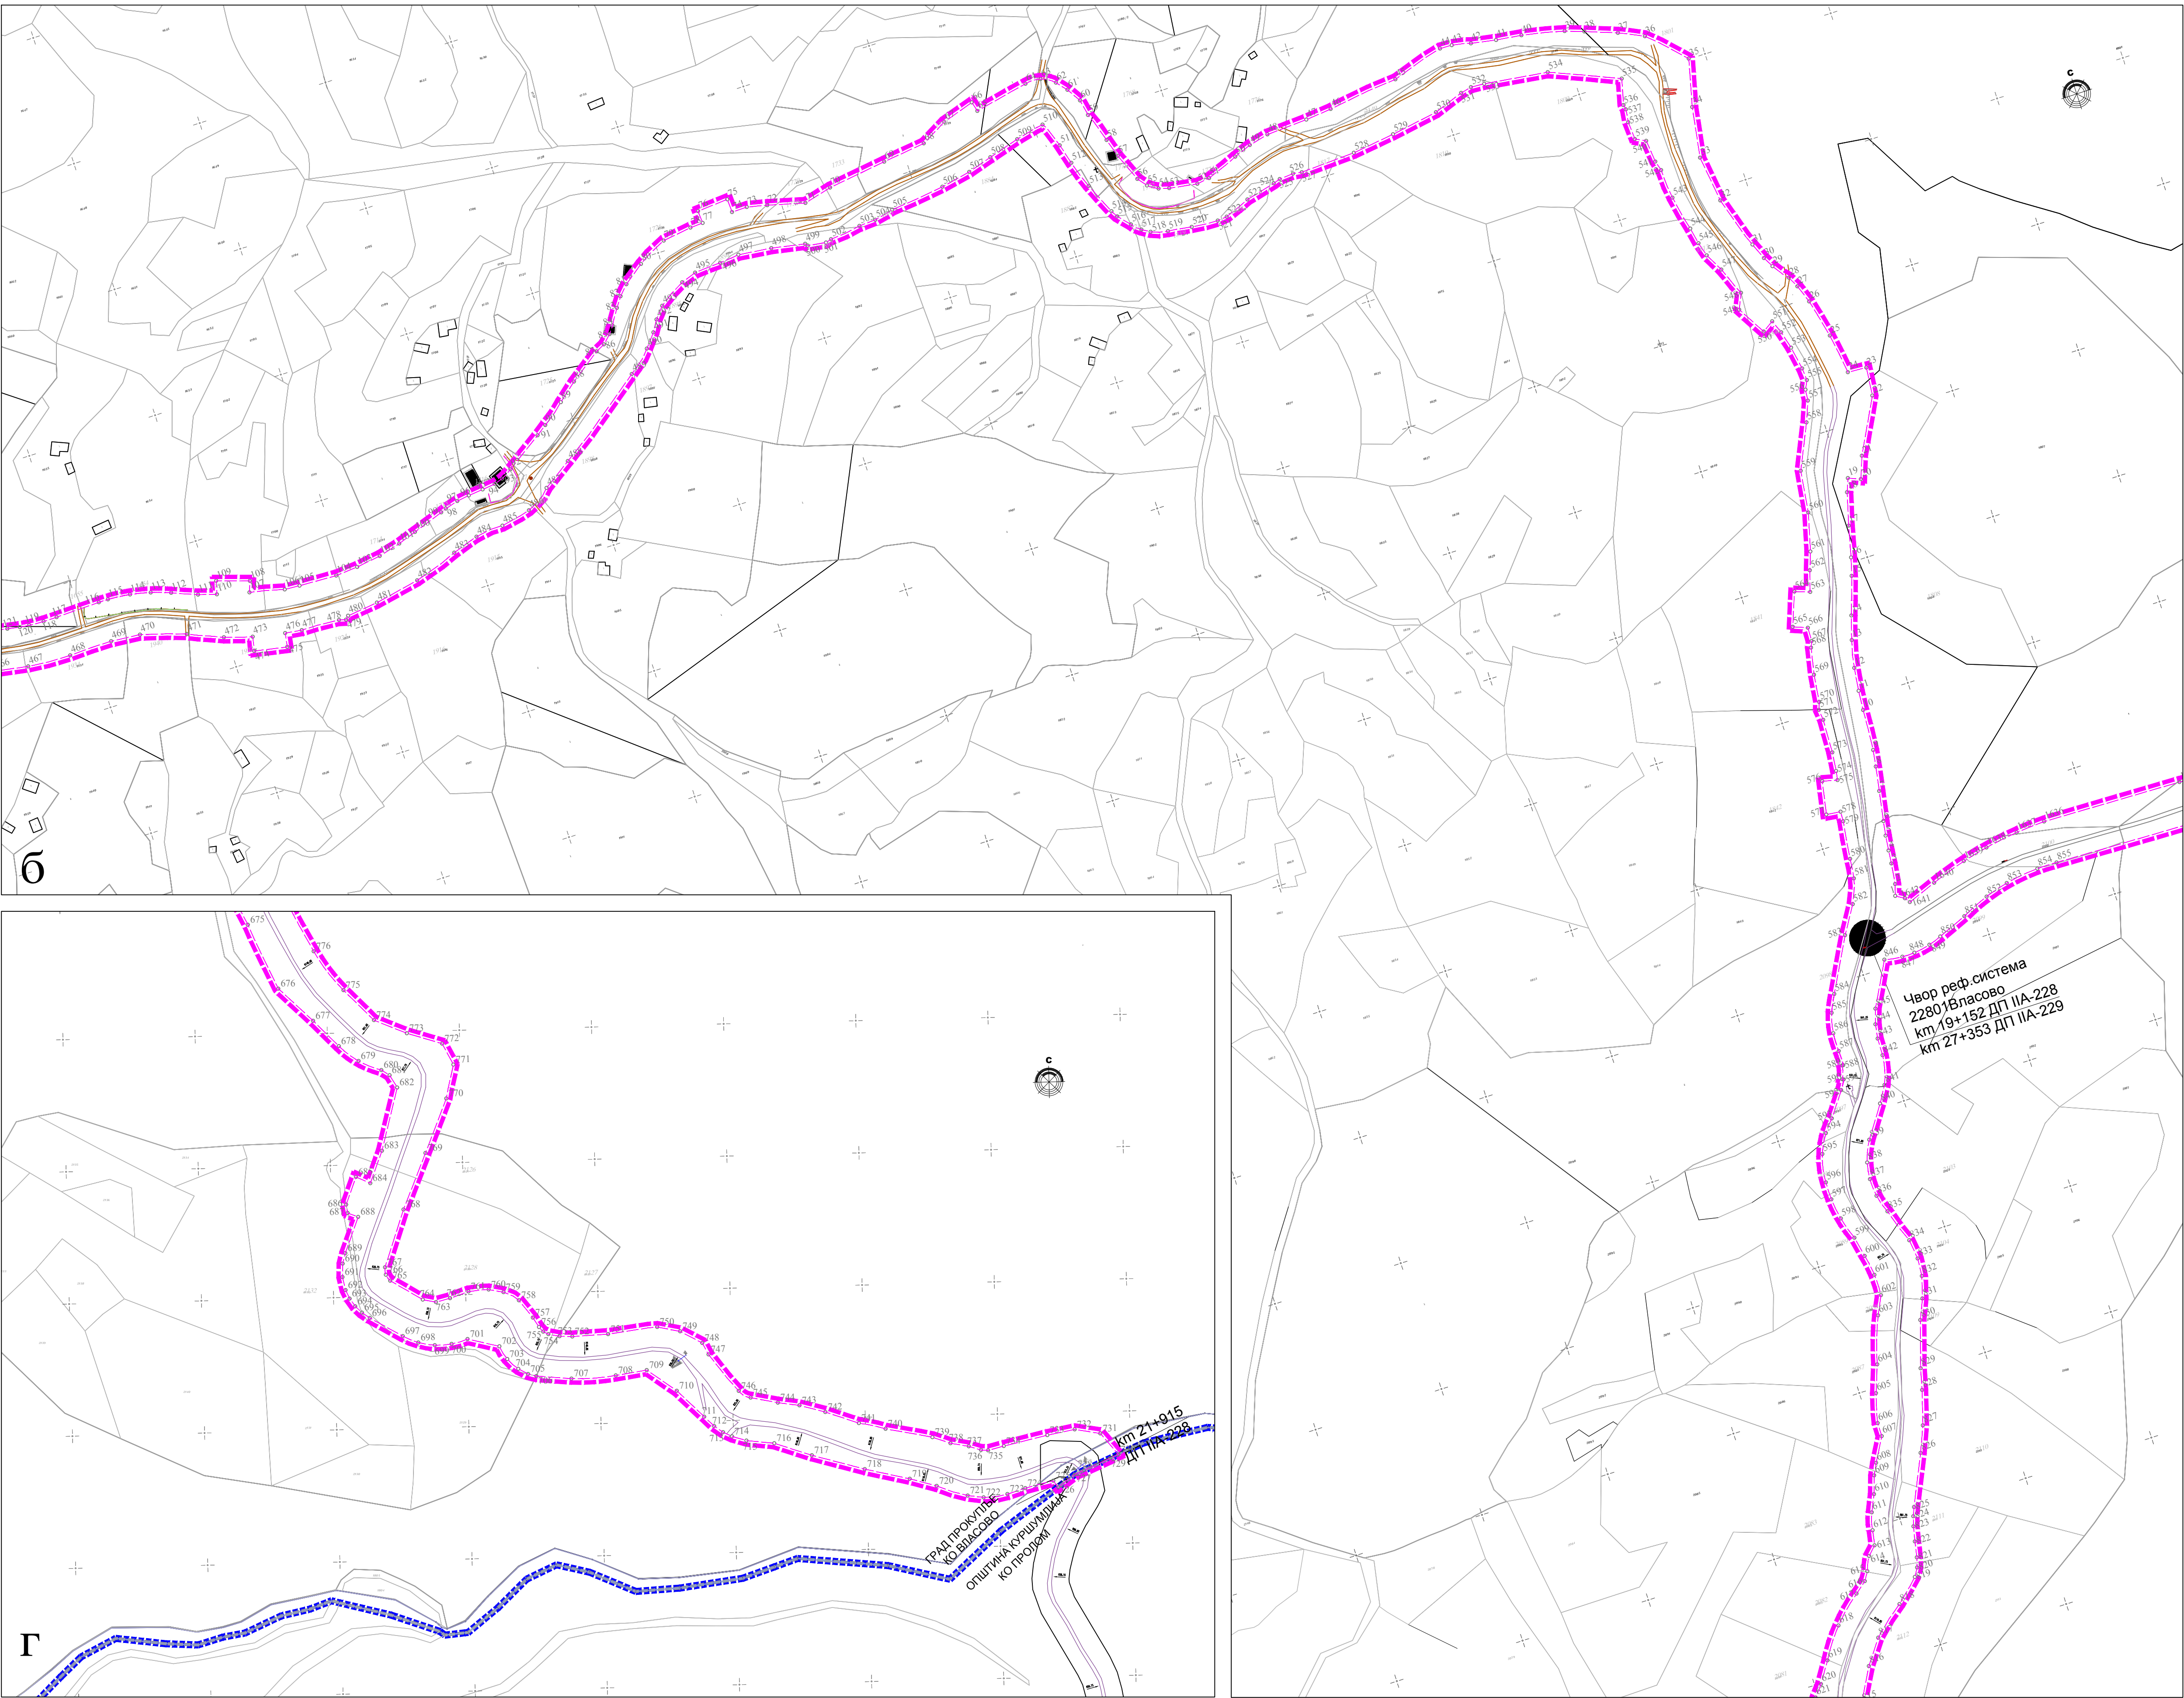




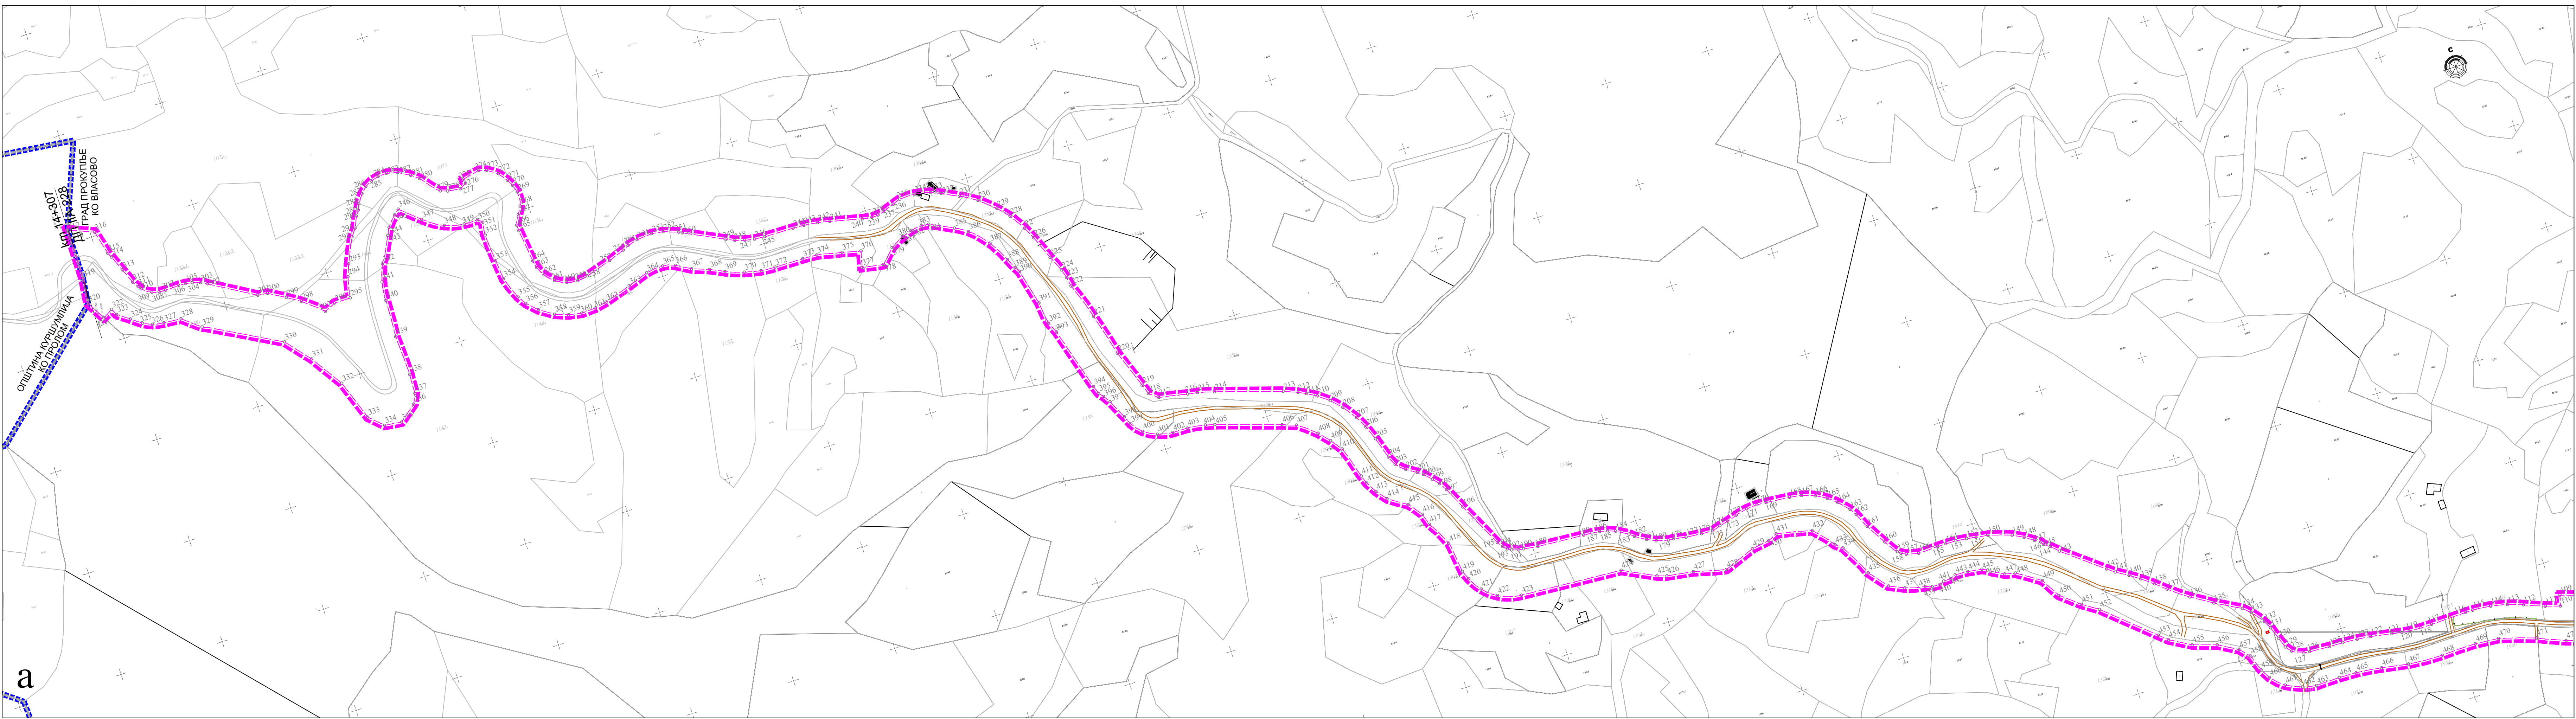


ПЛАН ДЕТАЉНЕ РЕГУЛАЦИЈЕ
ДРЖАВНИХ ПУТЕВА НА ПРОСТОРУ РАДАН ПЛАНИНЕ:
ПА РЕДА БР.228, ПА РЕДА БР.228 И ПБ РЕДА БР. 431
НА ТЕРИТОРИЈАМА ОПШТИНА КУРШУМЛИЈА, МЕДВЕЂА,
БОЛНИК И ГРАДА ПРОКУПЉА,
ДЕОНИЦА ДРЖАВНИХ ПУТЕВА ПА -228 И ПА -229
НА ТЕРИТОРИЈИ ГРАДА ПРОКУПЉА

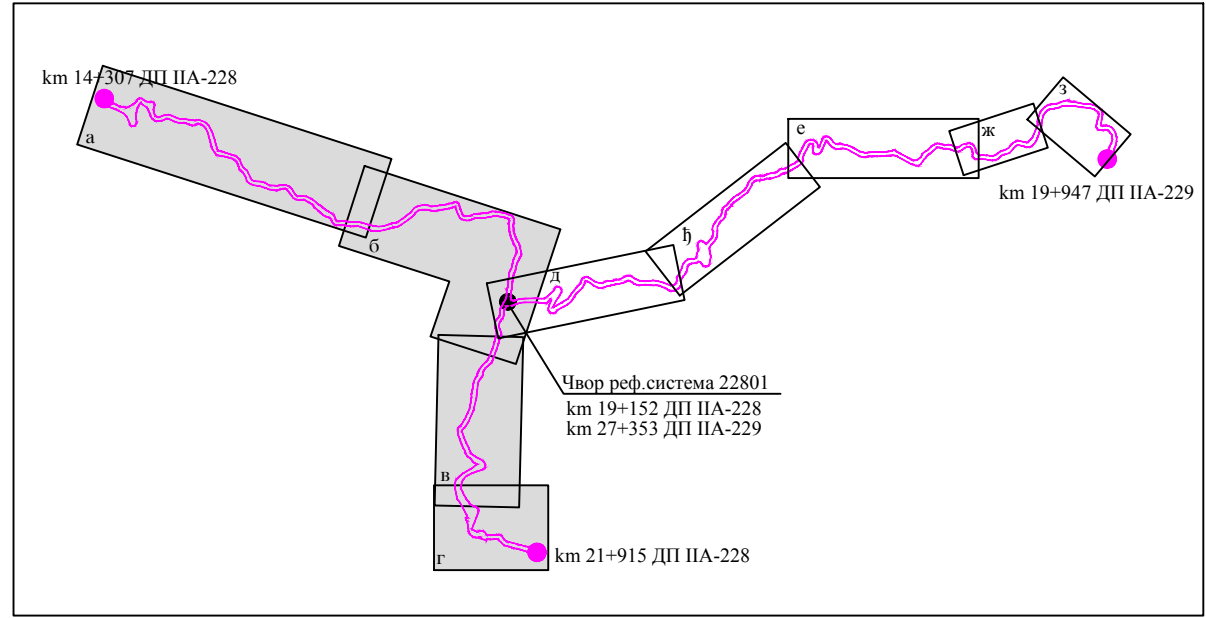

- ЛЕГЕНДА**
- ГРАНИЦА УПРАВНОГ ОКРУГА
 - ГРАНИЦА ЈЕДИНИЦЕ ЛОКАЛНЕ САМОУПРАВЕ
 - ГРАНИЦА КАТАСТАРСКЕ ОПШТИНЕ
 - ГРАНИЦА ОБУХВАТА ПЛАНА ДЕТАЉНЕ РЕГУЛАЦИЈЕ
 - ГРАНИЦА КАТАСТАРСКЕ ПАРЦЕЛЕ
 - БРОЈ КАТАСТАРСКЕ ПАРЦЕЛЕ
 - ТАЧКЕ ОБУХВАТА ДЕОНИЦА ДП ПА-228
 - ТАЧКЕ ОБУХВАТА ДЕОНИЦА ДП ПА-229

КАТАСТАРСКО-ТОПОГРАФСКИ ПЛАН СА ГРАНИЦОМ ОБУХВАТА ПДР		R 1:2500	
ДИРЕКТОР	Снежана Стојановић, дип.инж.др.г.	ИНВЕСТИТОР	ТУРИСТИЧКИ СРБИЈА - д.о.о.
ОДГОВОРНИ УРБАНИСТА	Данијела Милошевић, дип.инж.др.г.	ОБЈЕКТАТ И МЕСТО ГРАЂЕ	Београдска Ауто-Страна ЗОП, Београд
УРАДИЛАЦ	Београдска Ауто-Страна ЗОП, Београд	НАЧИН РАДА	НАЧИН РАДА
САРАДНИЦИ	Београдска Ауто-Страна ЗОП, Београд	ОПШТА И НАЦИОНАЛНА ПРОЈЕКТА	ОПШТА И НАЦИОНАЛНА ПРОЈЕКТА
САРАДНИЦИ	Савана Петровић, грађ.инж.	КАТАСТАРСКО-ТОПОГРАФСКИ ПЛАН СА ГРАНИЦОМ ОБУХВАТА ПДР	КАТАСТАРСКО-ТОПОГРАФСКИ ПЛАН СА ГРАНИЦОМ ОБУХВАТА ПДР
ДАТУМ	17/24	РЕГИОН	1:2500
БРОЈ ПРОЈЕКТА	17/24	РЕГИОН	1:2500

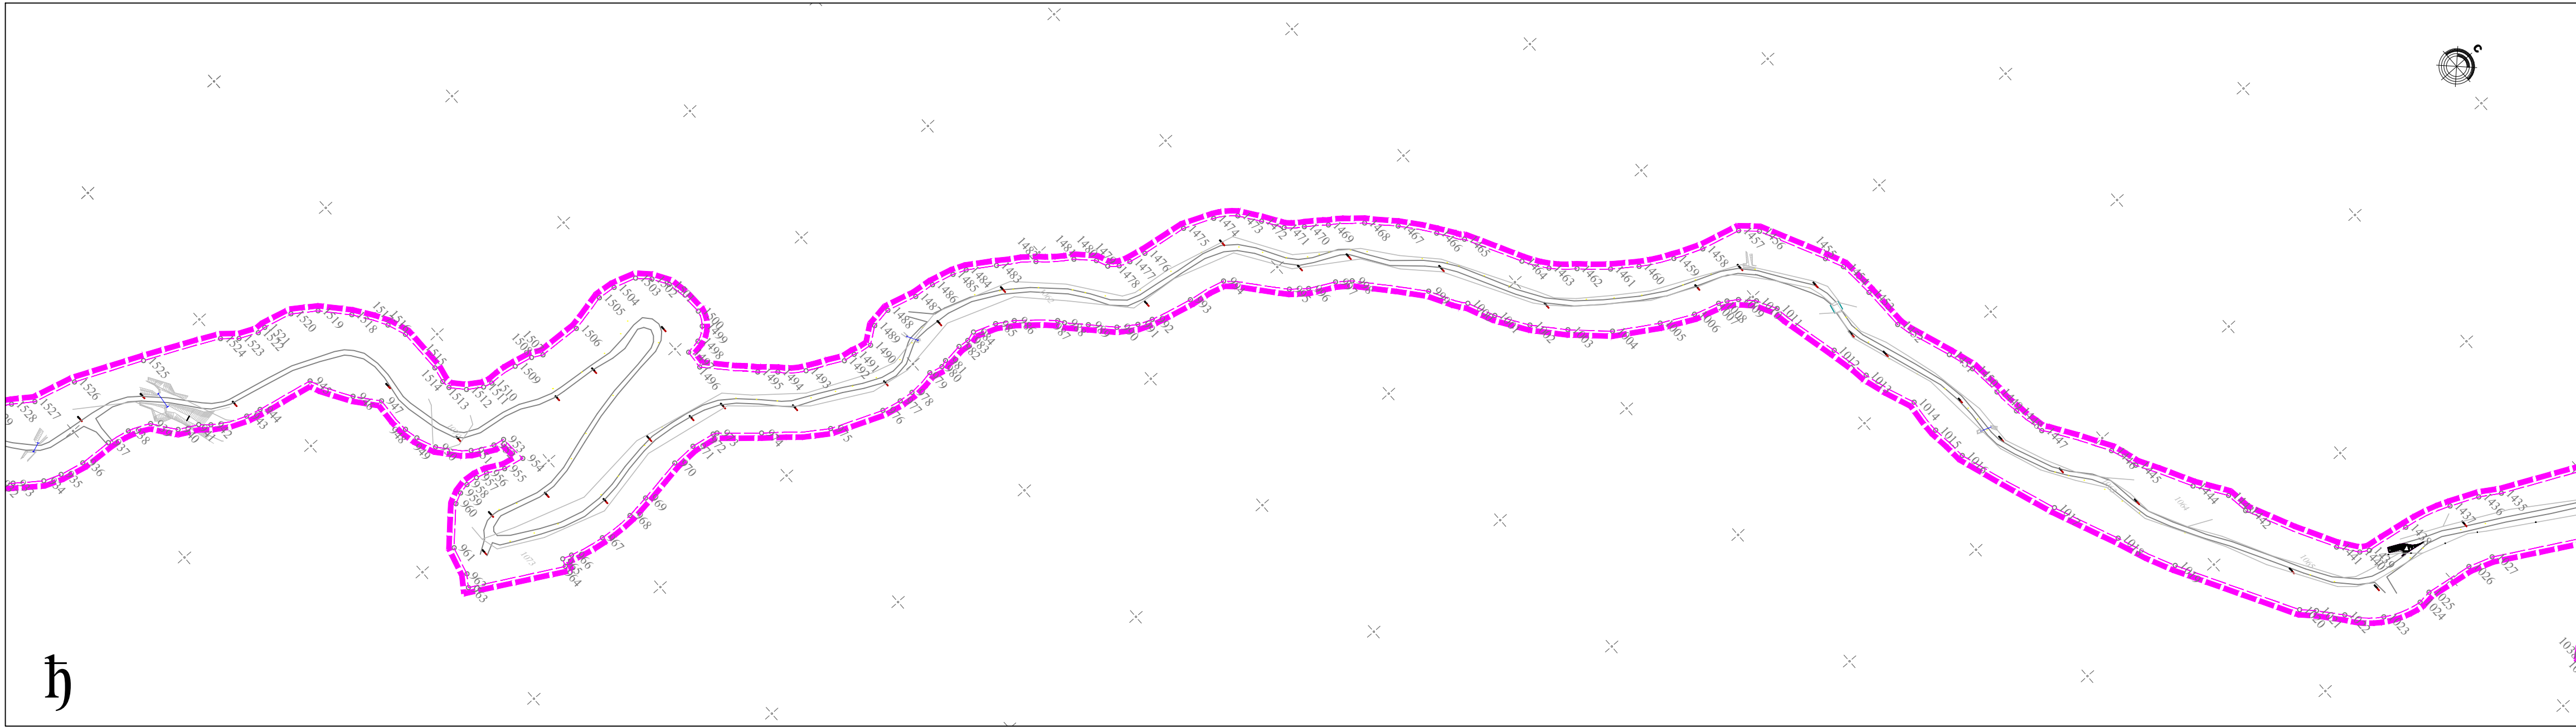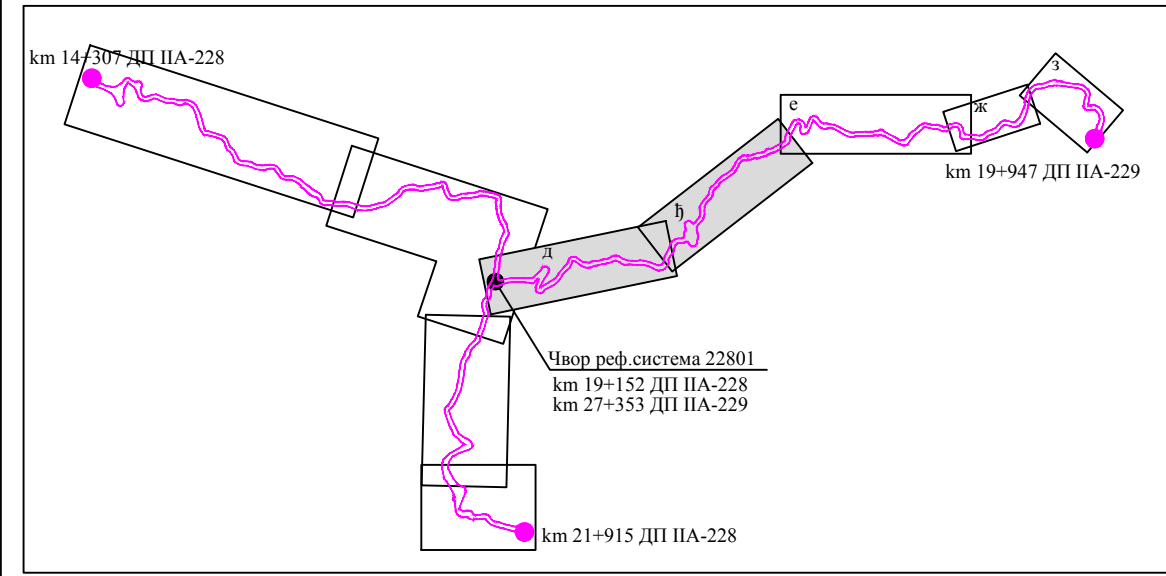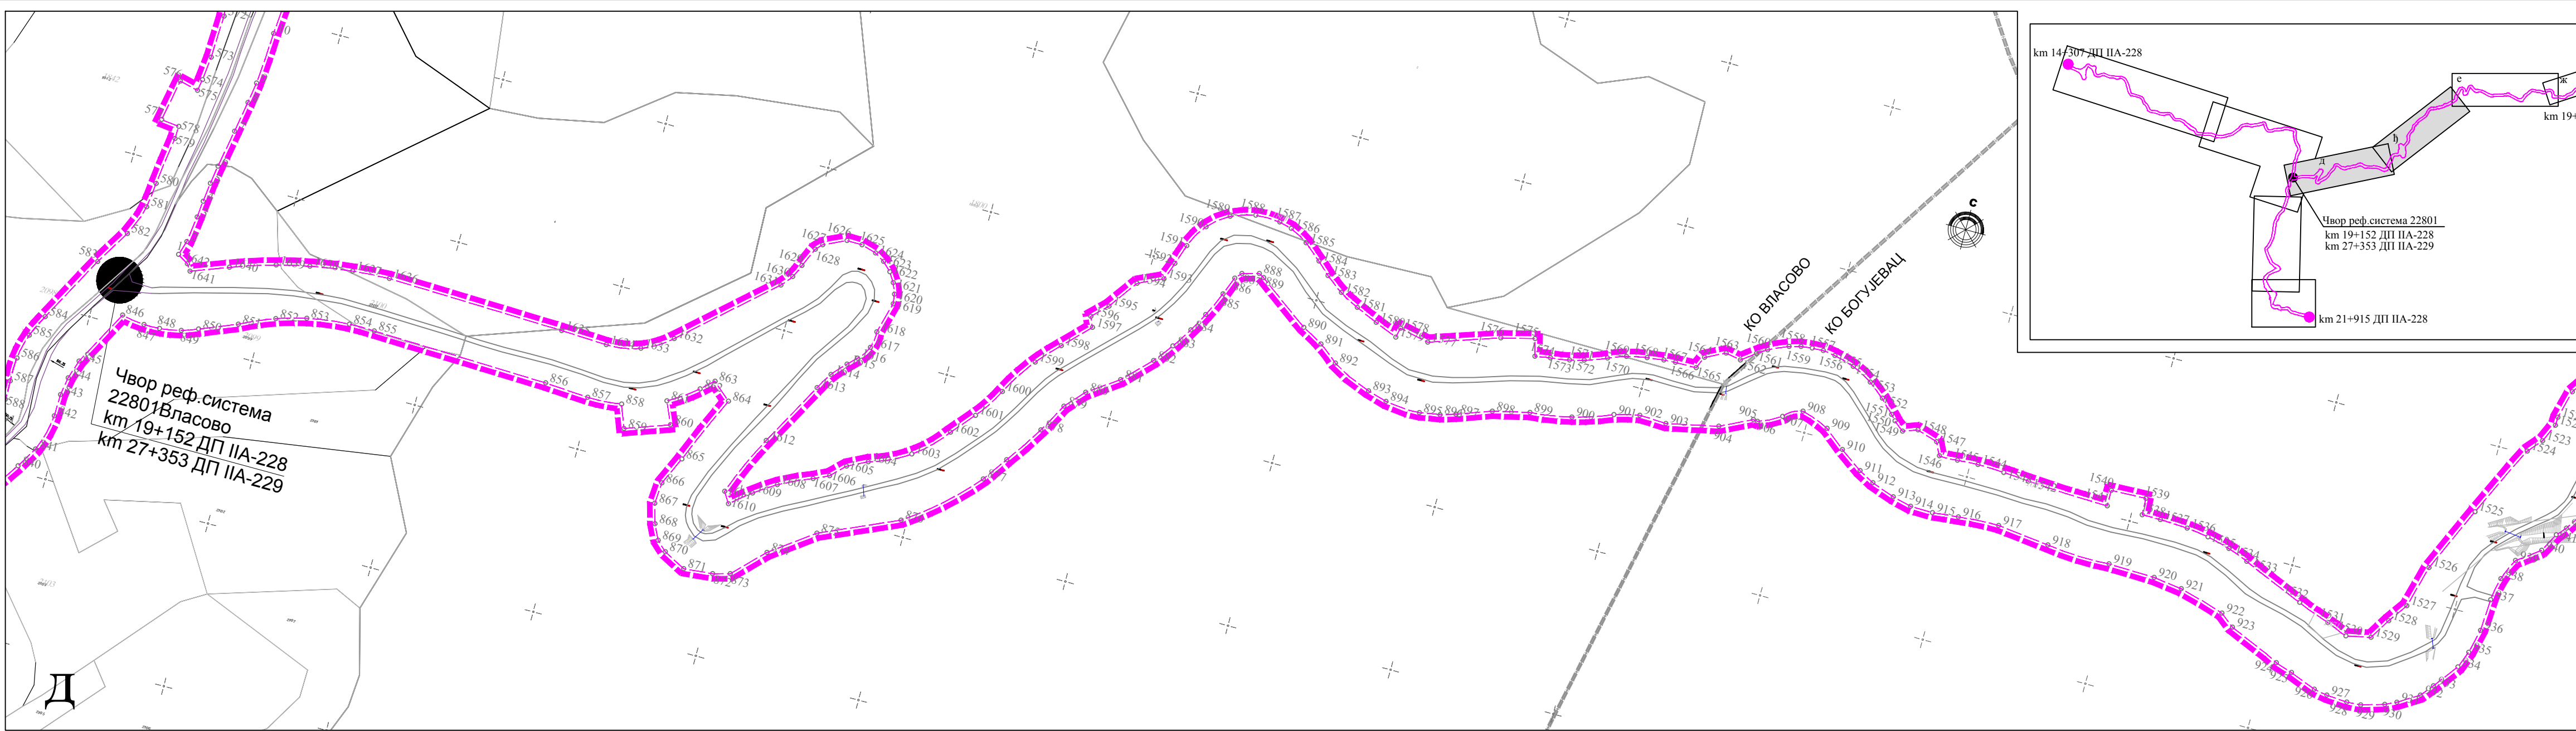


ПЛАН ДЕТАЉНЕ РЕГУЛАЦИЈЕ
ДРЖАВНИХ ПУТЕВА НА ПРОСТОРУ РАДАН ПЛАНИНЕ:
ПА РЕДА БР.229, ПА РЕДА БР.228 И ПБ РЕДА БР. 431
НА ТЕРИТОРИЈАМА ОПШТИНА КУРШУМЛИЈА, МЕДВЕЂА,
БОЈНИК И ГРАДА ПРОКУПЉА -
ДЕОНИЦА ДРЖАВНИХ ПУТЕВА ПА -228 И ПА -229 НА ТЕРИТОРИЈИ
ГРАДА ПРОКУПЉА

ЛЕГЕНДА

- Граница УПРАВНОГ ОКРУГА
- Граница ЈЕДИНИЦЕ ЛОКАЛНЕ САМОУПРАВЕ
- Граница КАТАСТАРСКЕ ОПШТИНЕ
- Граница ОБУХВАТА ПЛАНА ДЕТАЉНЕ РЕГУЛАЦИЈЕ
- Граница КАТАСТАРСКЕ ПАРЦЕЛЕ
- БРОЈ КАТАСТАРСКЕ ПАРЦЕЛЕ
- ТАЧКЕ ОБУХВАТА ДЕОНИЦА ДП IIА-228
- ТАЧКЕ ОБУХВАТА ДЕОНИЦА ДП IIА-229

КАТАСТАРСКО-ТОПОГРАФСКИ ПЛАН СА ГРАНИЦОМ
ОБУХВАТА ПДР R 1:2500

КНЕЗА МИЛОША 2, 22240 ШИД, СРБИЈА; Тел:022/712-004, 712-044; Факс: 716-020; Е-mail: office@sidprojekt.rs; www.sidprojekt.rs		ДРУШТВО ЗА ПРОЈЕКТОВАЊЕ И ИНЖЕЊЕРИНГ SIDPROJEKT Д.О.О.	
ДИРЕКТОР Сана Спасојевић, дипл.инг.арх. бр. лиц. 200 1041 08	ИНВЕСТИТОР "ПУТЕВИ СРБИЈЕ" д.о.о. Булевар краља Александра 282, Београд		
ОДГОВОРНИ УРБАНИСТА Данијела Мирковић, дипл.инж.арх. бр. лиц. 200 0887 06	ОБЈЕКАТ И МЕСТО ГРАДЊЕ: ПЛАН ДЕТАЉНЕ РЕГУЛАЦИЈЕ ДРЖАВНИХ ПУТЕВА НА ПРОСТОРУ РАДАН ПЛАНИНЕ: ПА РЕДА БР.229, ПА РЕДА БР.228 И ПБ РЕДА БР. 431 НА ТЕРИТОРИЈАМА ОПШТИНА КУРШУМЛИЈА, МЕДВЕЂА, БОЈНИК И ГРАДА ПРОКУПЉА - ДЕОНИЦА ДРЖАВНИХ ПУТЕВА ПА -228 И ПА -229 НА ТЕРИТОРИЈИ ГРАДА ПРОКУПЉА		
УРБАНИСТА Ивана Руђић, дипл.инг.арх. бр. лиц. 200 1419 13	САРАДНИК Весна Лукић, дипл.просторни планер		
САРАДНИК	САРАДНИК	ОЗНАКА И НАЗИВ ДЕЛА ПРОЈЕКТА: ПЛАН ДЕТАЉНЕ РЕГУЛАЦИЈЕ	
САРАДНИК Славница Парезановић, грађ.тех.	САРАДНИК	НАЗИВ ЦРТЕЖА: КАТАСТАРСКО-ТОПОГРАФСКИ ПЛАН СА ГРАНИЦОМ ОБУХВАТА ПДР	БРОЈ ЦРТЕЖА: 1.2.
ДАТУМ: Јун 2026,	БРОЈ ПРОЈЕКТА: 177/24	РАЗМЕРА: 1:2500	ПДР

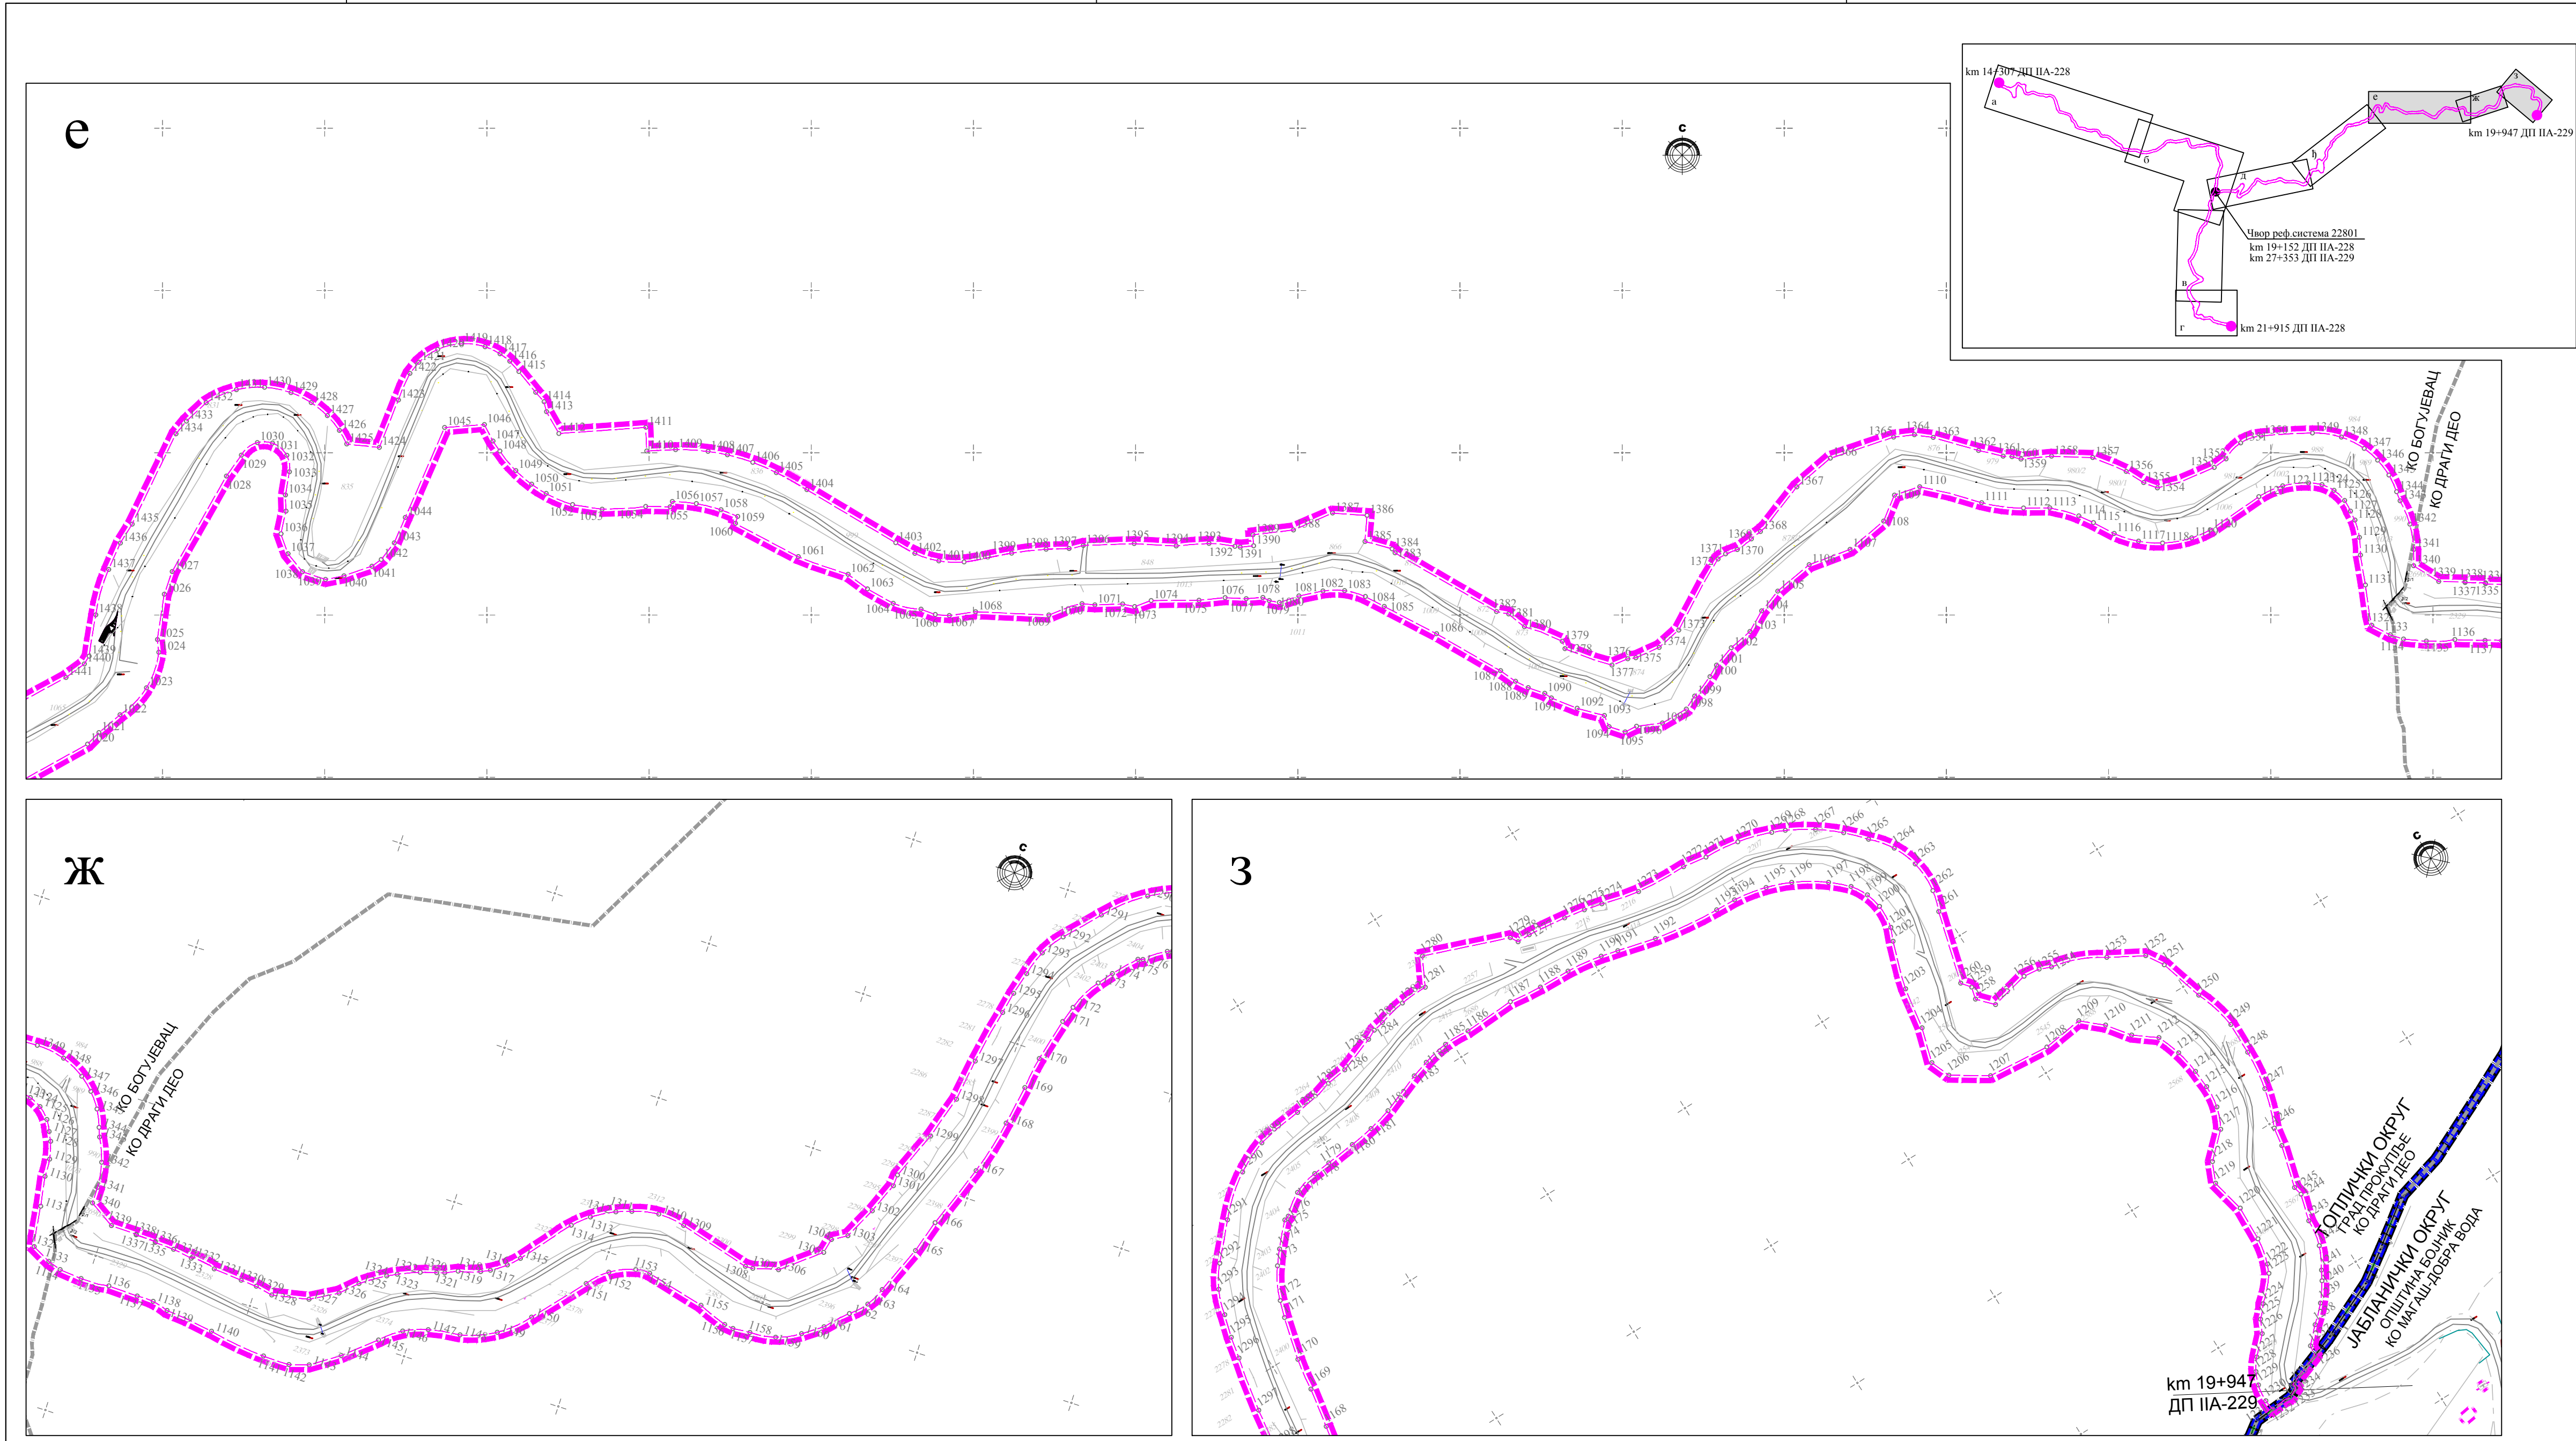




ПЛАН ДЕТАЉНЕ РЕГУЛАЦИЈЕ
ДРЖАВНИХ ПУТЕВА НА ПРОСТОРУ РАДАН ПЛАНИНЕ:
ПА РЕДА БР.229, ПА РЕДА БР.228 И ПБ РЕДА БР. 431
НА ТЕРИТОРИЈАМА ОПШТИНА КУРШУМЛИЈА, МЕДВЕЂА,
БОЈНИК И ГРАДА ПРОКУПЉА -
ДЕОНИЦА ДРЖАВНИХ ПУТЕВА ПА -228 И ПА -229 НА ТЕРИТОРИЈИ
ГРАДА ПРОКУПЉА

ЛЕГЕНДА


- ГРАНИЦА УПРАВНОГ ОКРУГА
- ГРАНИЦА ЈЕДИНИЦЕ ЛОКАЛНЕ САМОУПРАВЕ
- ГРАНИЦА КАТАСТАРСКЕ ОПШТИНЕ
- ГРАНИЦА ОБУХВАТА ПЛАНА ДЕТАЉНЕ РЕГУЛАЦИЈЕ
- ГРАНИЦА КАТАСТАРСКЕ ПАРЦЕЛЕ
- БРОЈ КАТАСТАРСКЕ ПАРЦЕЛЕ
- ТАЧКЕ ОБУХВАТА ДЕОНИЦА ДП ПА-228
- ТАЧКЕ ОБУХВАТА ДЕОНИЦА ДП ПА-229

КАТАСТАРСКО-ТОПОГРАФСКИ ПЛАН СА ГРАНИЦОМ ОБУХВАТА ПДР
R 1:2500

КНЕЗА МИЛОША 2, 22240 ШИД, СРБИЈА; Тел:022/712-004, 712-044; Факс: 716-020; Е-mail: office@sidprojekt.rs; www.sidprojekt.rs		ДРУШТВО ЗА ПРОЈЕКТОВАЊЕ И ИНЖЊЕРИНГ SIDPROJEKT д.о.о.	
ДИРЕКТОР Сана Спасојевић, дип.линг.арх. бр. лиц. 200 1041 08	ИНВЕСТИТОР: "ПУТЕВИ СРБИЈЕ" д.о.о. Булевар краља Александра 282, Београд	ОБЈЕКАТ И МЕСТО ГРАДЉБЕ: ПЛАН ДЕТАЉНЕ РЕГУЛАЦИЈЕ ДРЖАВНИХ ПУТЕВА НА ПРОСТОРУ РАДАН ПЛАНИНЕ: ПА РЕДА БР.229, ПА РЕДА БР.228 И ПБ РЕДА БР. 431 НА ТЕРИТОРИЈАМА ОПШТИНА КУРШУМЛИЈА, МЕДВЕЂА, БОЈНИК И ГРАДА ПРОКУПЉА - ДЕОНИЦА ДРЖАВНИХ ПУТЕВА ПА -228 И ПА -229 НА ТЕРИТОРИЈИ ГРАДА ПРОКУПЉА	
ОДГОВОРНИ УРБАНИСТА Данијела Мирковић, дип.линг.арх. бр. лиц. 200 0887 06	УРБАНИСТА Ивана Рудић, дип.линг.арх. бр. лиц. 200 1419 13		
САРАДНИК Весна Лукић, дип.л.просторни планер	ОЗНАКА И НАЗИВ ДЕЛА ПРОЈЕКТА: ПЛАН ДЕТАЉНЕ РЕГУЛАЦИЈЕ		
САРАДНИК Славница Парезановић, граф.тех.	НАЗИВ ЦРТЕЖА: КАТАСТАРСКО-ТОПОГРАФСКИ ПЛАН СА ГРАНИЦОМ ОБУХВАТА ПДР	ВРСТА ТЕХНИЧКЕ ДОКУМЕНТАЦИЈЕ: ПДР	БРОЈ ЦРТЕЖА: 1.3.
ДАТУМ: Јун 2026.	БРОЈ ПРОЈЕКТА: 177/24	РАЗМЕРА: 1:2500	

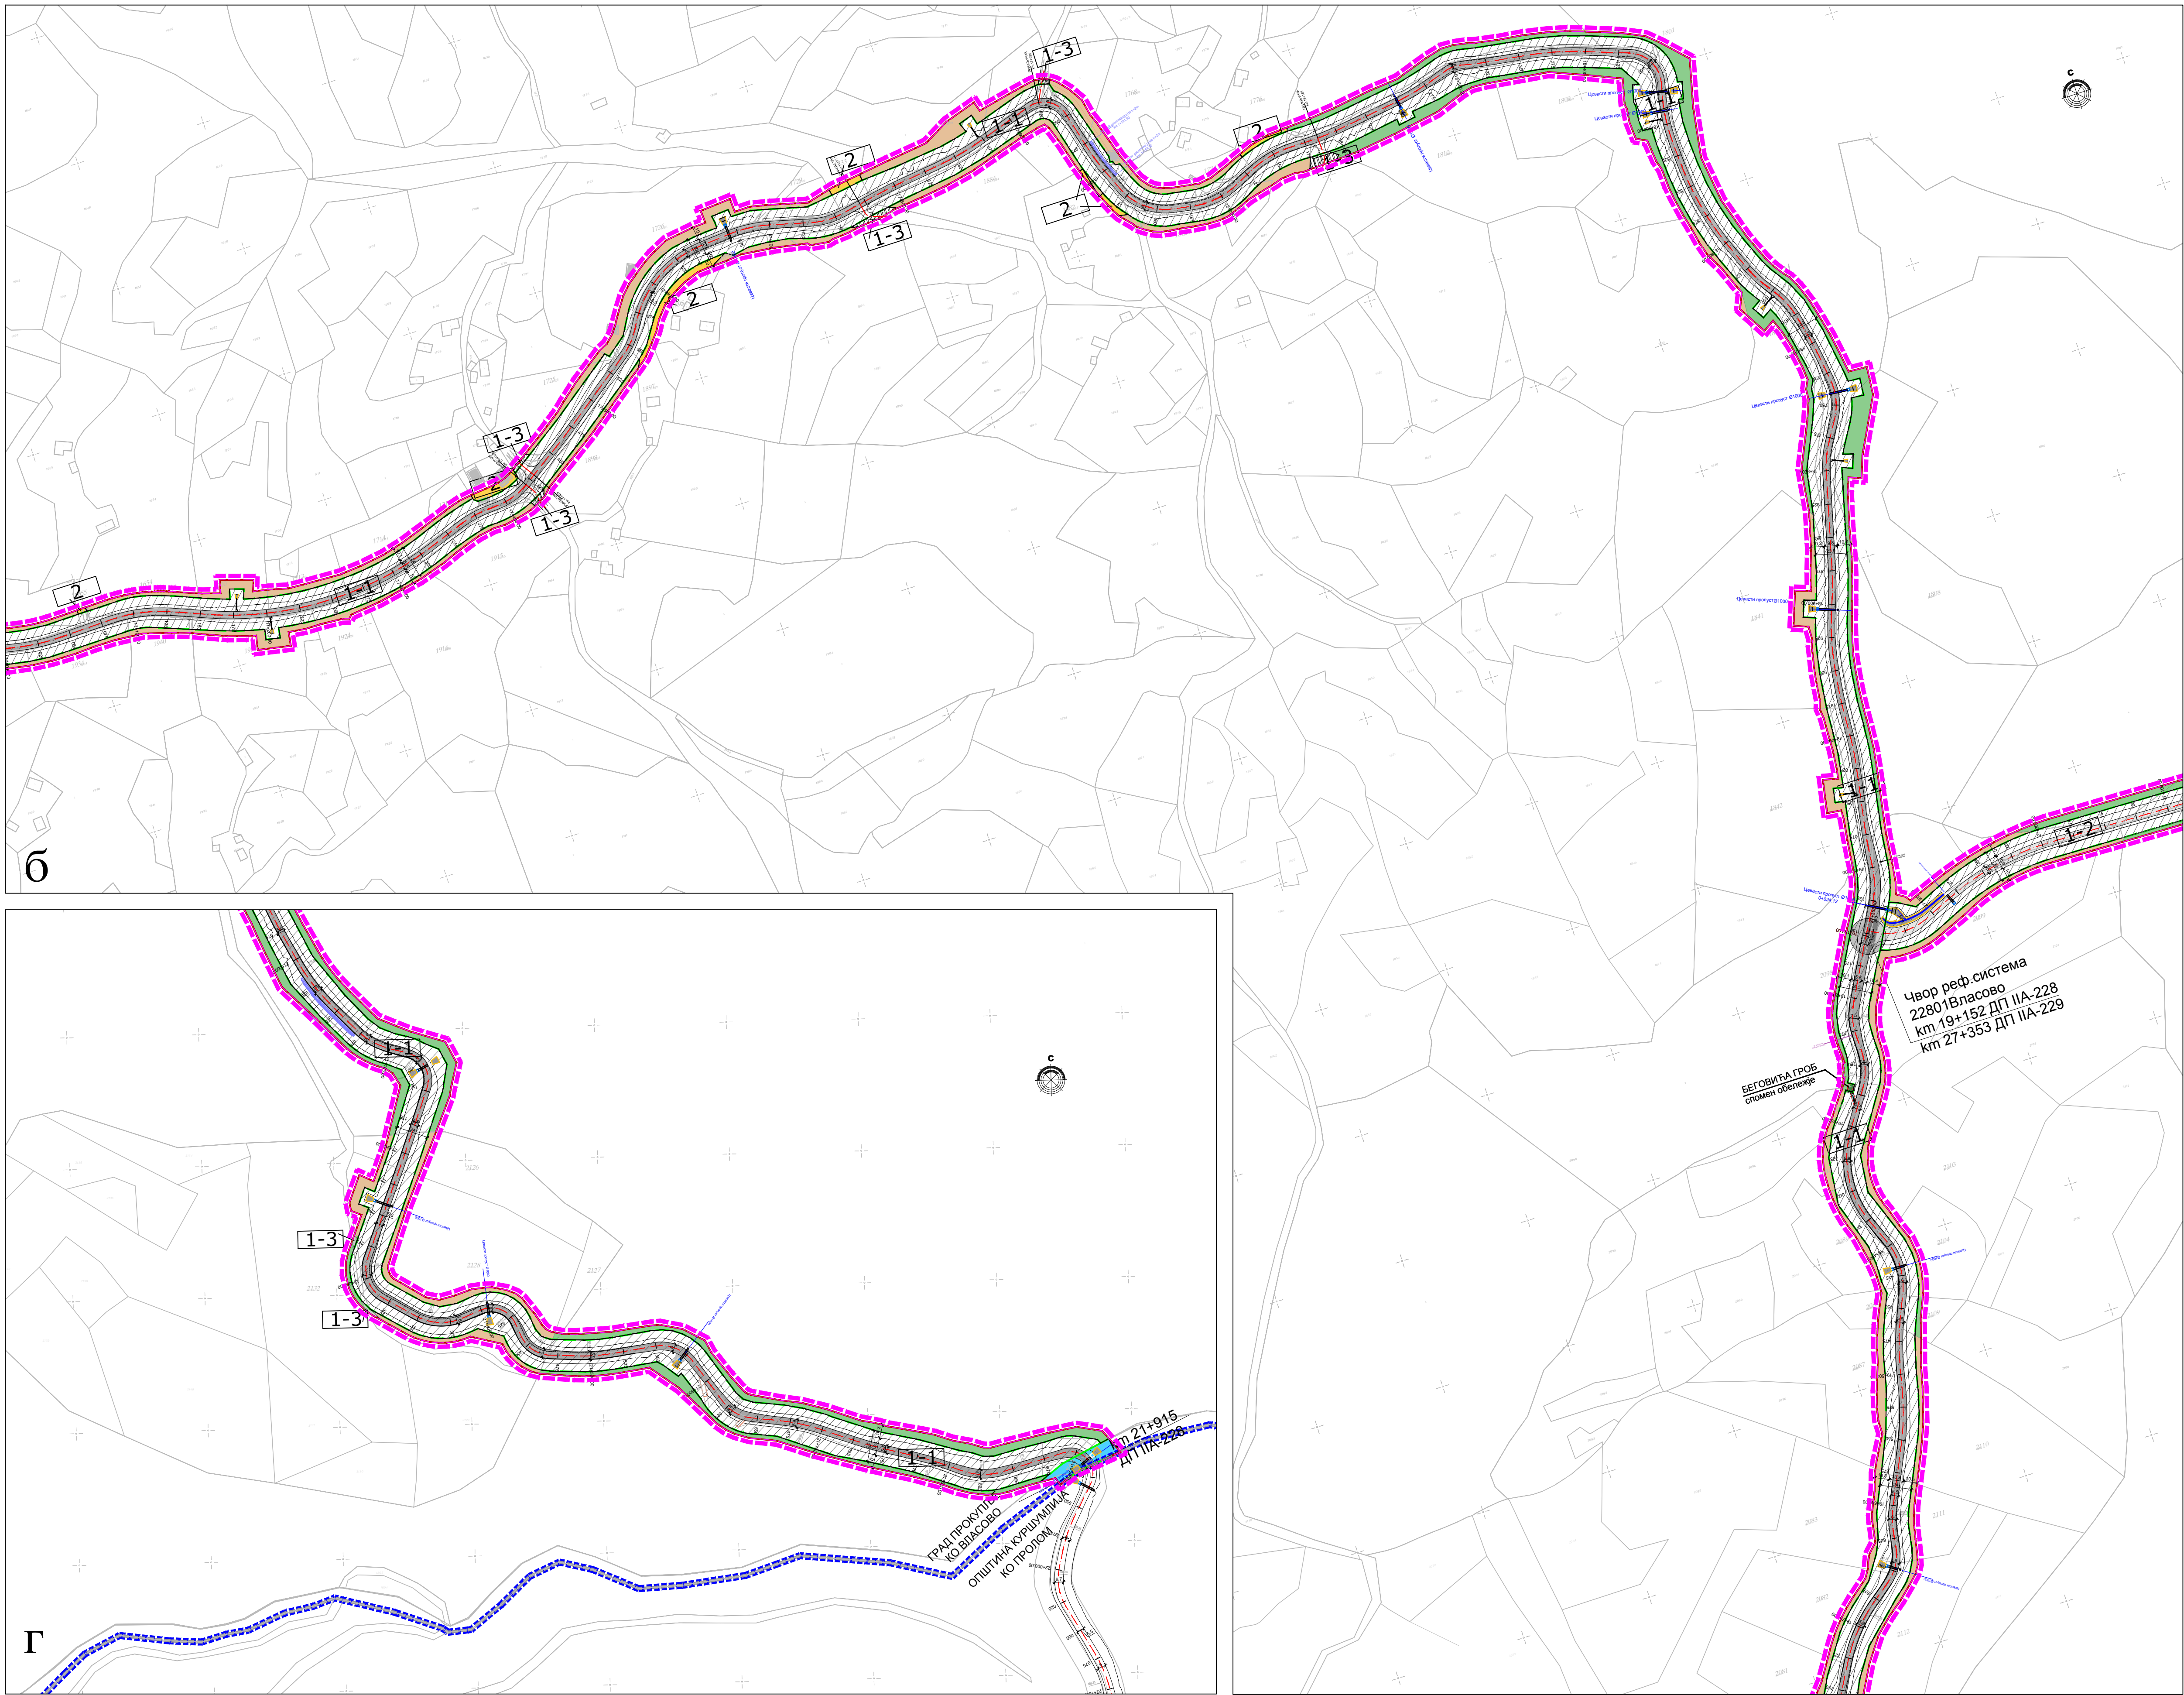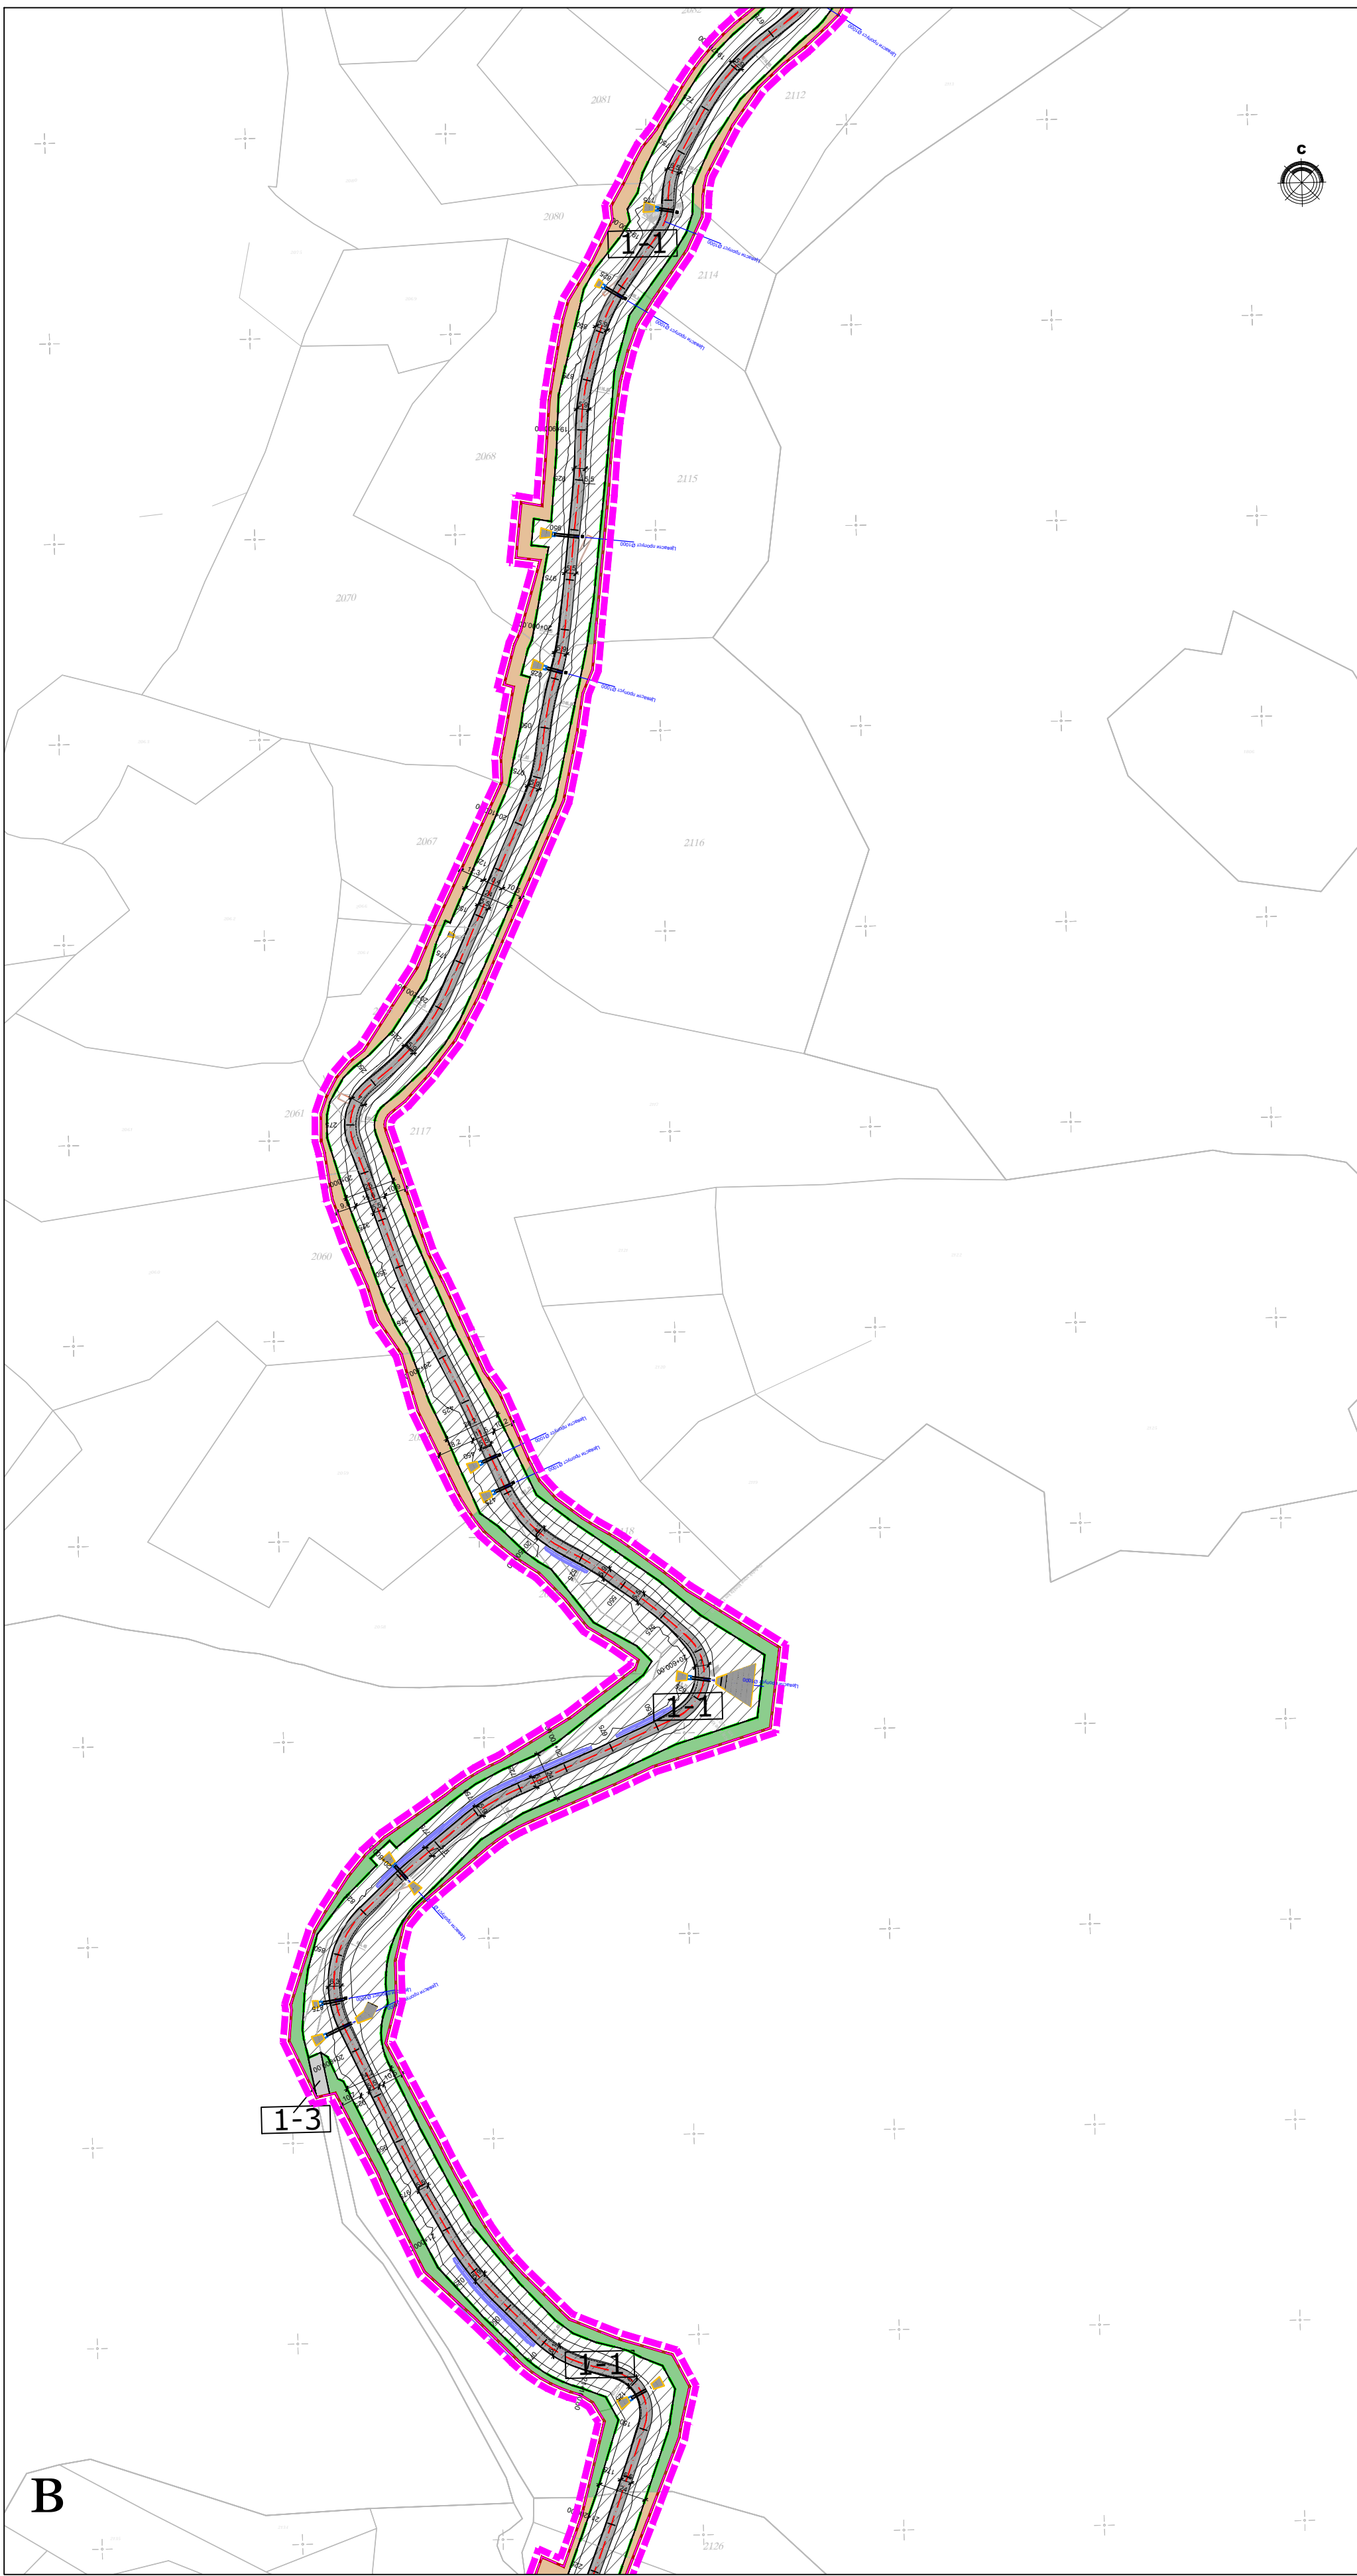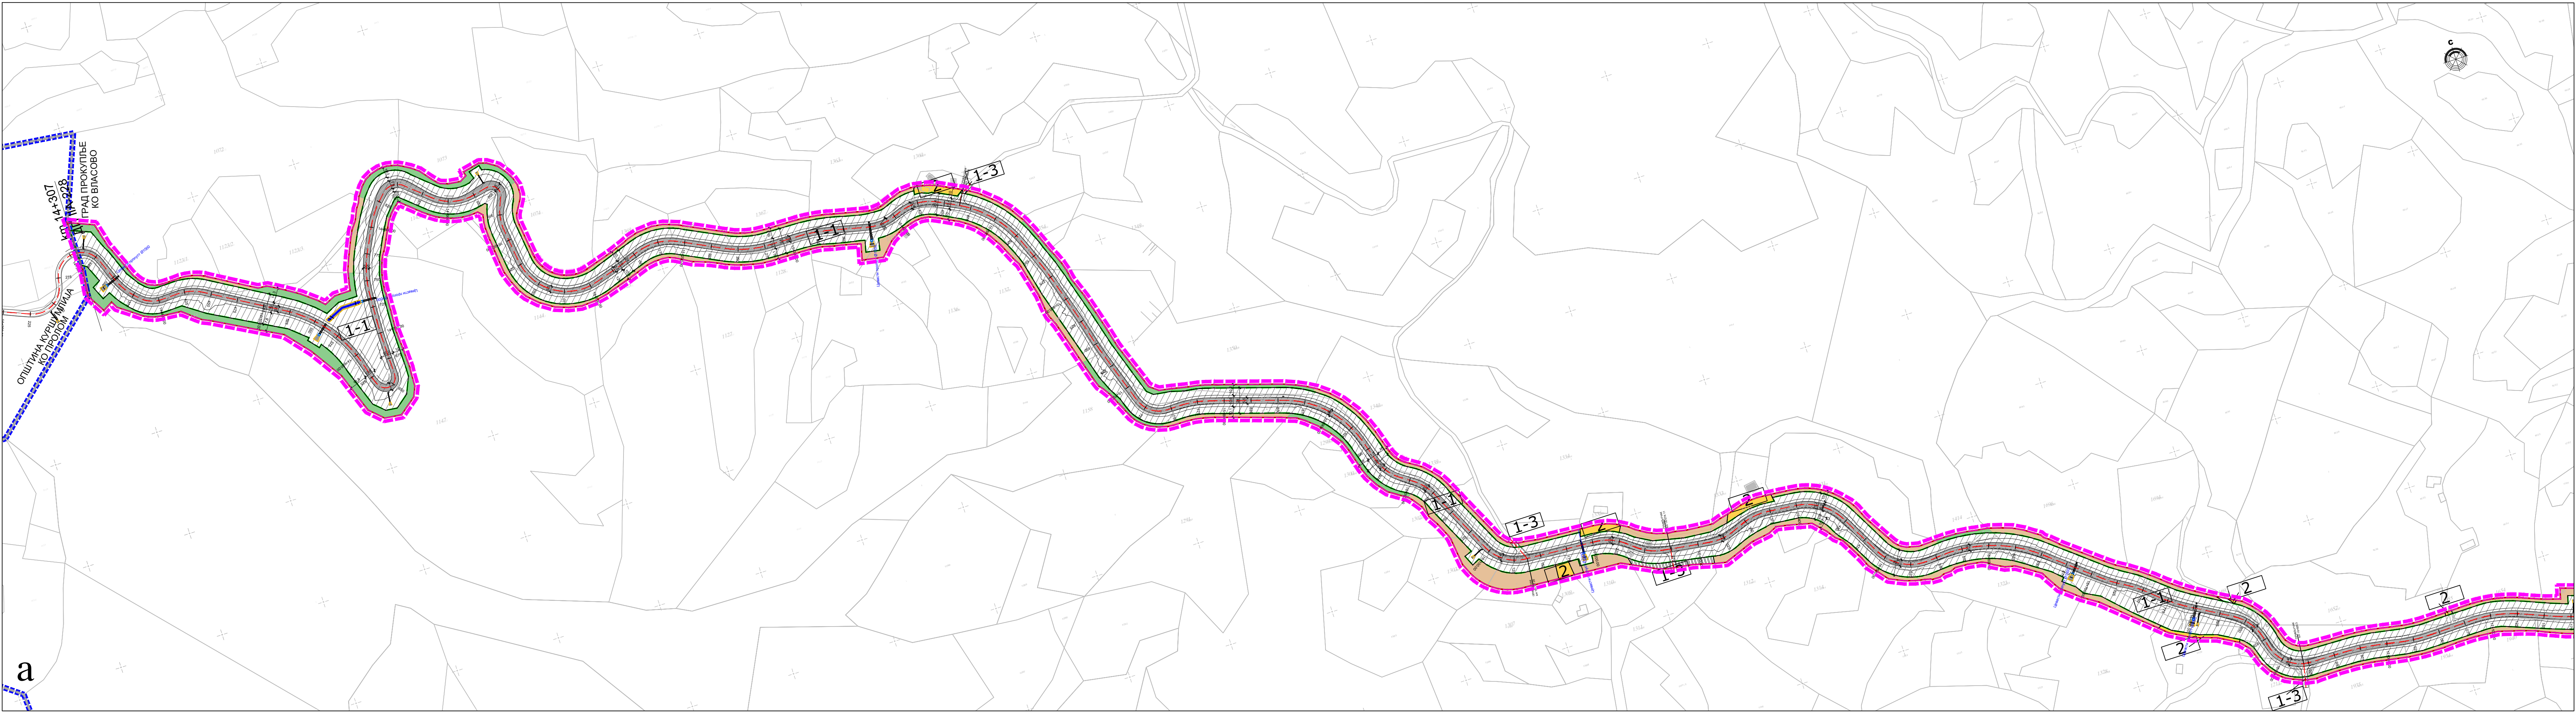

ПЛАН ДЕТАЉНЕ РЕГУЛАЦИЈЕ
ДРЖАВНИХ ПУТЕВА НА ПРОСТОРУ РАДАН ПЛАНИНЕ:
НА РЕДА БР.229, ПА РЕДА БР.228 И ПБ РЕДА БР. 431
НА ТЕРИТОРИЈАМА ОПШТИНА КУРШУМЛИЈА, МЕДВЕЂА,
БОЈНИК И ГРАДА ПРОКУПЉА -
ДЕОНИЦА ДРЖАВНИХ ПУТЕВА ПА -228 И ПА -229
НА ТЕРИТОРИЈИ ГРАДА ПРОКУПЉА

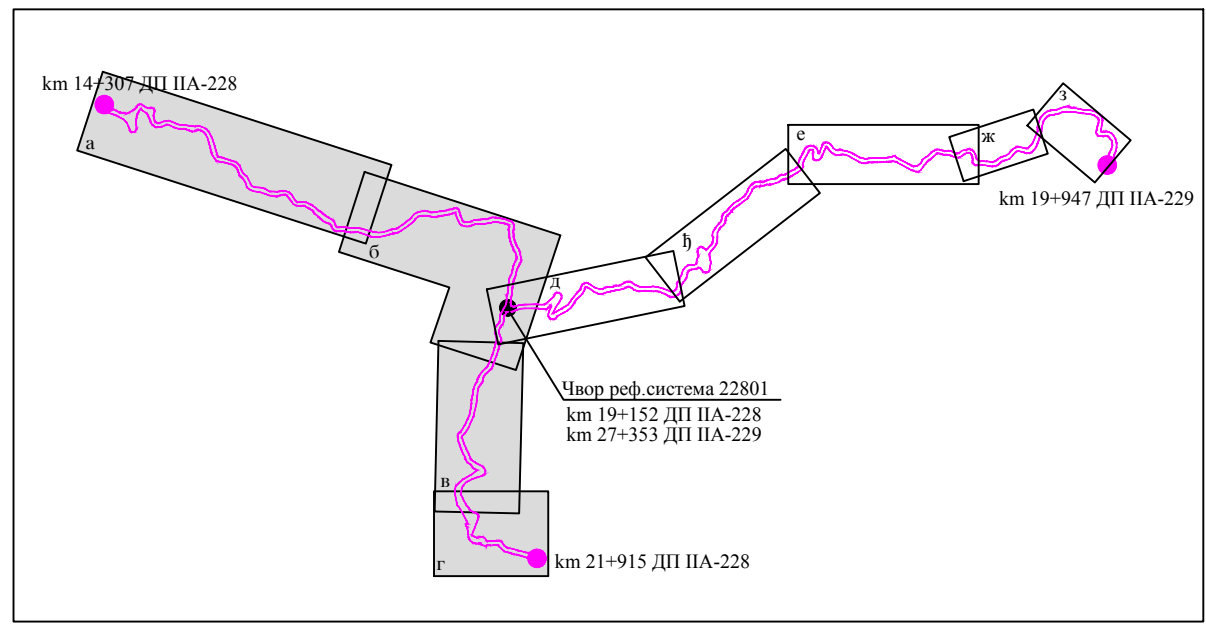

- ЛЕГЕНДА**
- Граница управног округа
 - Граница јединице локалне самоуправе
 - Граница катастарске општине
 - Граница обухвата плана детаљне регулације
 - Граница катастарске парцеле
 - Број катастарске парцеле
 - Регулациона линија
 - Регулациона линија
 - Граница путног појаса
 - Регулација речног корита велике реке
 - Защитни појас пута
 - Граница урбанистичке зоне




- ПОДЕЛА НА УРБАНИСТИЧКЕ ЗОНЕ**
- 1-1 ЗОНА 1-1 - ДРЖАВНИ ПУТ ПА РЕДА БР. 228
 - 1-2 ЗОНА 1-2 - ДРЖАВНИ ПУТ ПА РЕДА БР. 229
 - 1-3 ЗОНА 1-3 - ОПШТИНСКИ ПУТЕВИ
 - 2 ЗОНА 2 - РУРАЛНО СТАНОВАЊЕ

- ПЛАНИРАНА НАМЕНА**
ГРАЂЕВИНСКО ЗЕМЉИШТЕ ИЗВАН ГРАЂЕВИНСКОГ ПОДРУЧЈА НАСЕЉА
- ДРЖАВНИ ПУТ ПА РЕДА БР. 228
 - ДРЖАВНИ ПУТ ПА РЕДА БР. 229
 - ОПШТИНСКИ И ЛОКАЛНИ ПУТЕВИ

- ПОВРШИНЕ ОСТАЛЕ НАМЕНЕ**
- РУРАЛНО СТАНОВАЊЕ

- ОСТАЛО ЗЕМЉИШТЕ - у заштитном појасу пута**
- ПОЉОПРИВРЕДНО ЗЕМЉИШТЕ
 - ШУМСКО ЗЕМЉИШТЕ
 - ВОДНЕ ПОВРШИНЕ
 - ЦЕВАСТ ПРОПУСТ
 - ГАВРИНСКИ ЗИД

ПЛАНИРАНА НАМЕНА ПОВРШИНА СА ПОДЕЛОМ НА УРБАНИСТИЧКЕ ЗОНЕ		ПРОЈЕКАТ НА ПРОЈЕКТОВАЊЕ И РЕКОНСТРУКЦИЈУ		ПРОЈЕКАТ	
САРАЈИВКА 1, 22240 ШИД, СРБИЈА, Тел: 022/712-044, 712-044, Факс: 712-020, Е-пошта: office@sidprojeke.rs, www.sidprojeke.rs		ИНВЕСТИТОР: "ТУРНИШТИЦА" д.о.о. Београд, Београдски пут 202, Београд		ПРОЈЕКАТ: ПЛАНИРАНА НАМЕНА ПОВРШИНА СА ПОДЕЛОМ НА УРБАНИСТИЧКЕ ЗОНЕ	
ДИРЕКТОР: Снежана Стојковић, архитектура		ДИРЕКТОР ПРОЈЕКТА: Снежана Стојковић, архитектура		ПРОЈЕКАТ: ПЛАНИРАНА НАМЕНА ПОВРШИНА СА ПОДЕЛОМ НА УРБАНИСТИЧКЕ ЗОНЕ	
ОДБОЈНИК: Урбанистичка		ОДБОЈНИК: Урбанистичка		ПРОЈЕКАТ: ПЛАНИРАНА НАМЕНА ПОВРШИНА СА ПОДЕЛОМ НА УРБАНИСТИЧКЕ ЗОНЕ	
САРАЈИВКА: Павле Стојковић, архитектура		САРАЈИВКА: Павле Стојковић, архитектура		ПРОЈЕКАТ: ПЛАНИРАНА НАМЕНА ПОВРШИНА СА ПОДЕЛОМ НА УРБАНИСТИЧКЕ ЗОНЕ	
САРАЈИВКА: Снежана Стојковић, град. инж.		САРАЈИВКА: Снежана Стојковић, град. инж.		ПРОЈЕКАТ: ПЛАНИРАНА НАМЕНА ПОВРШИНА СА ПОДЕЛОМ НА УРБАНИСТИЧКЕ ЗОНЕ	
ДАТУМ: 17.09.2016.		ДАТУМ: 17.09.2016.		ПРОЈЕКАТ: ПЛАНИРАНА НАМЕНА ПОВРШИНА СА ПОДЕЛОМ НА УРБАНИСТИЧКЕ ЗОНЕ	
ПРОЈЕКАТ: 1:2500		ПРОЈЕКАТ: 1:2500		ПРОЈЕКАТ: 1:2500	
ПРОЈЕКАТ: 1:2500		ПРОЈЕКАТ: 1:2500		ПРОЈЕКАТ: 1:2500	

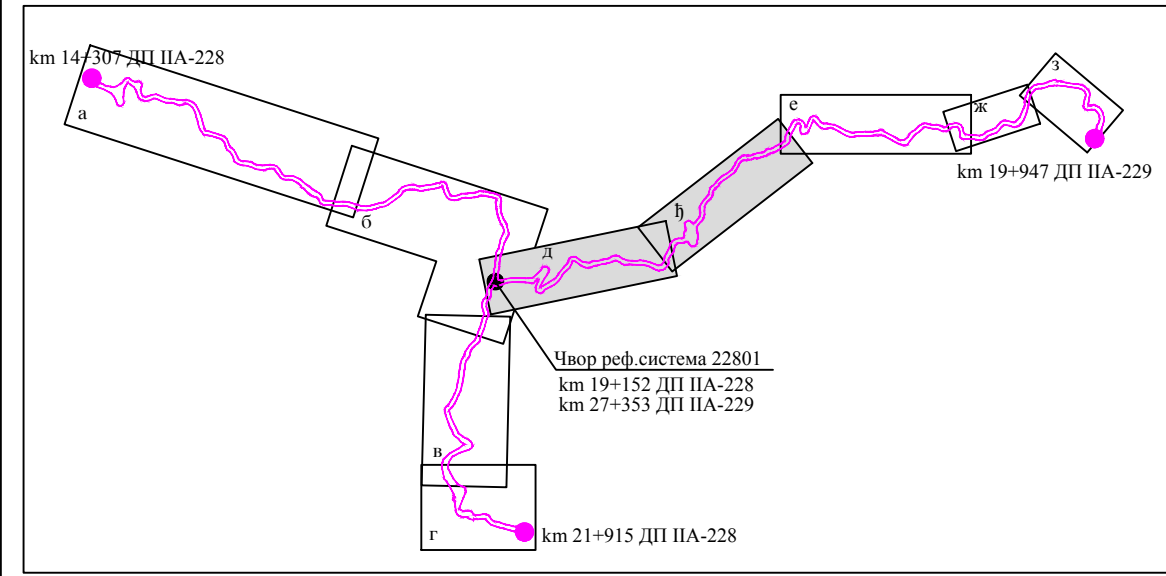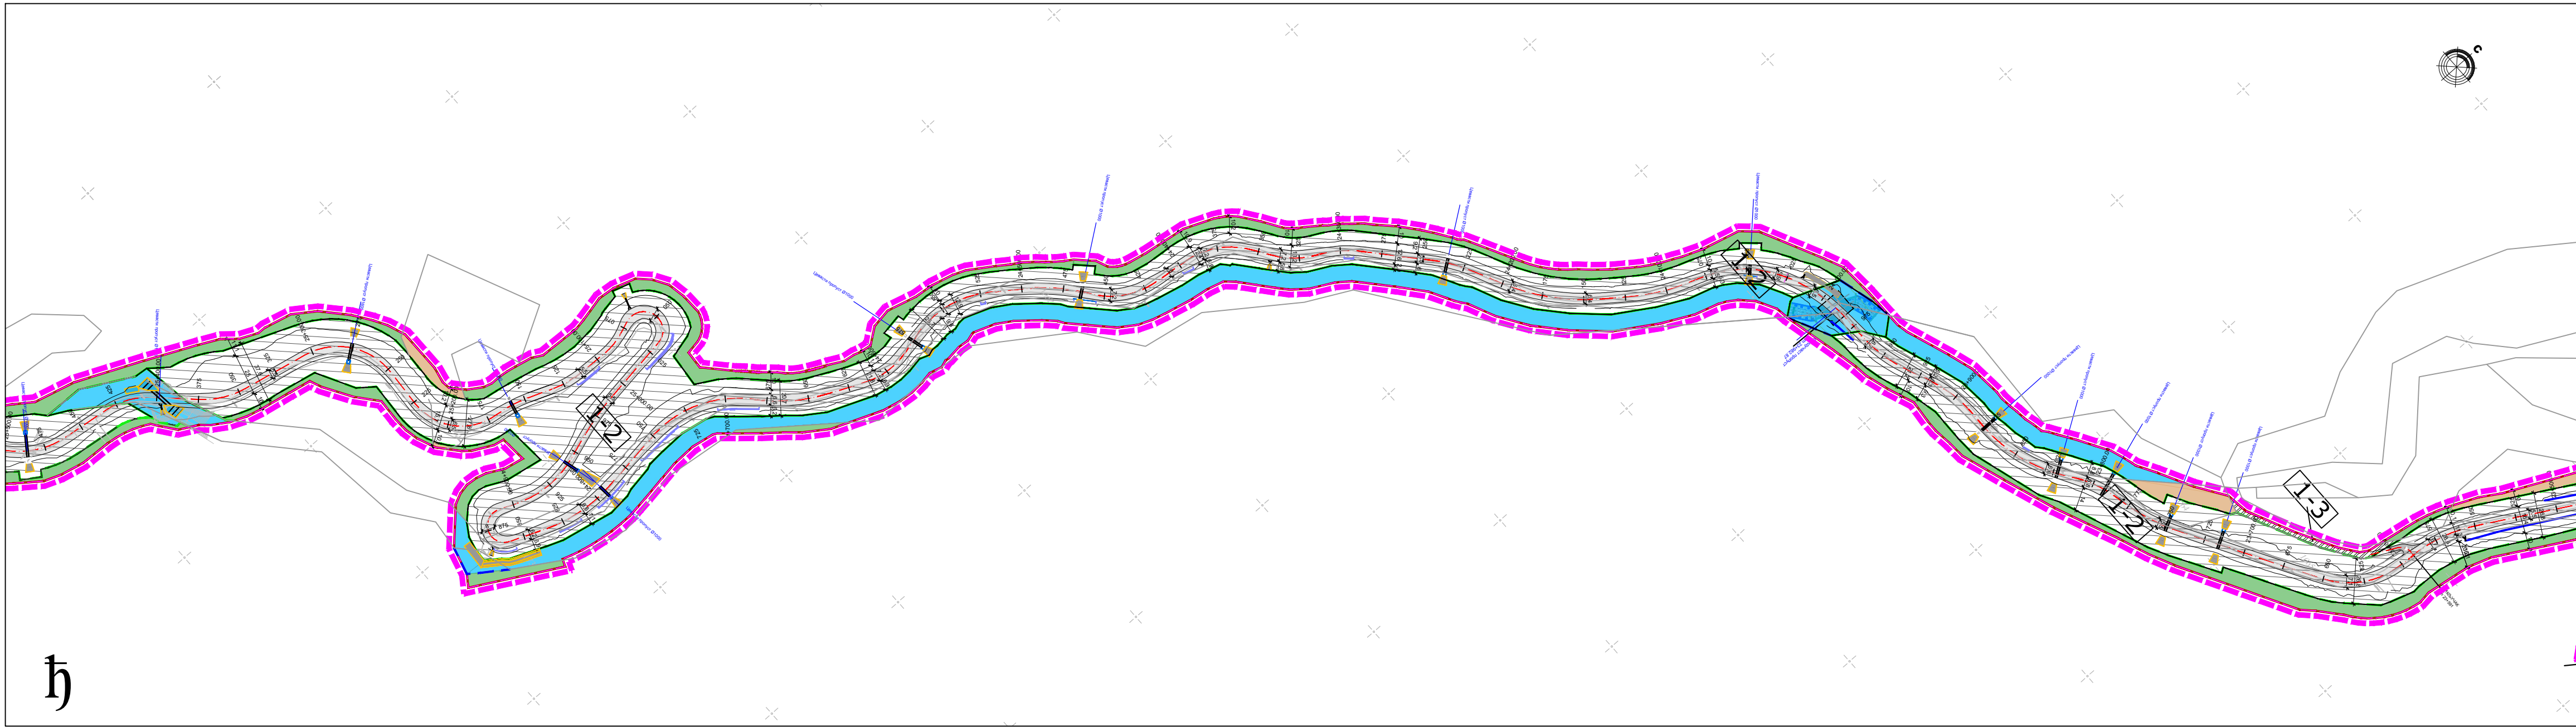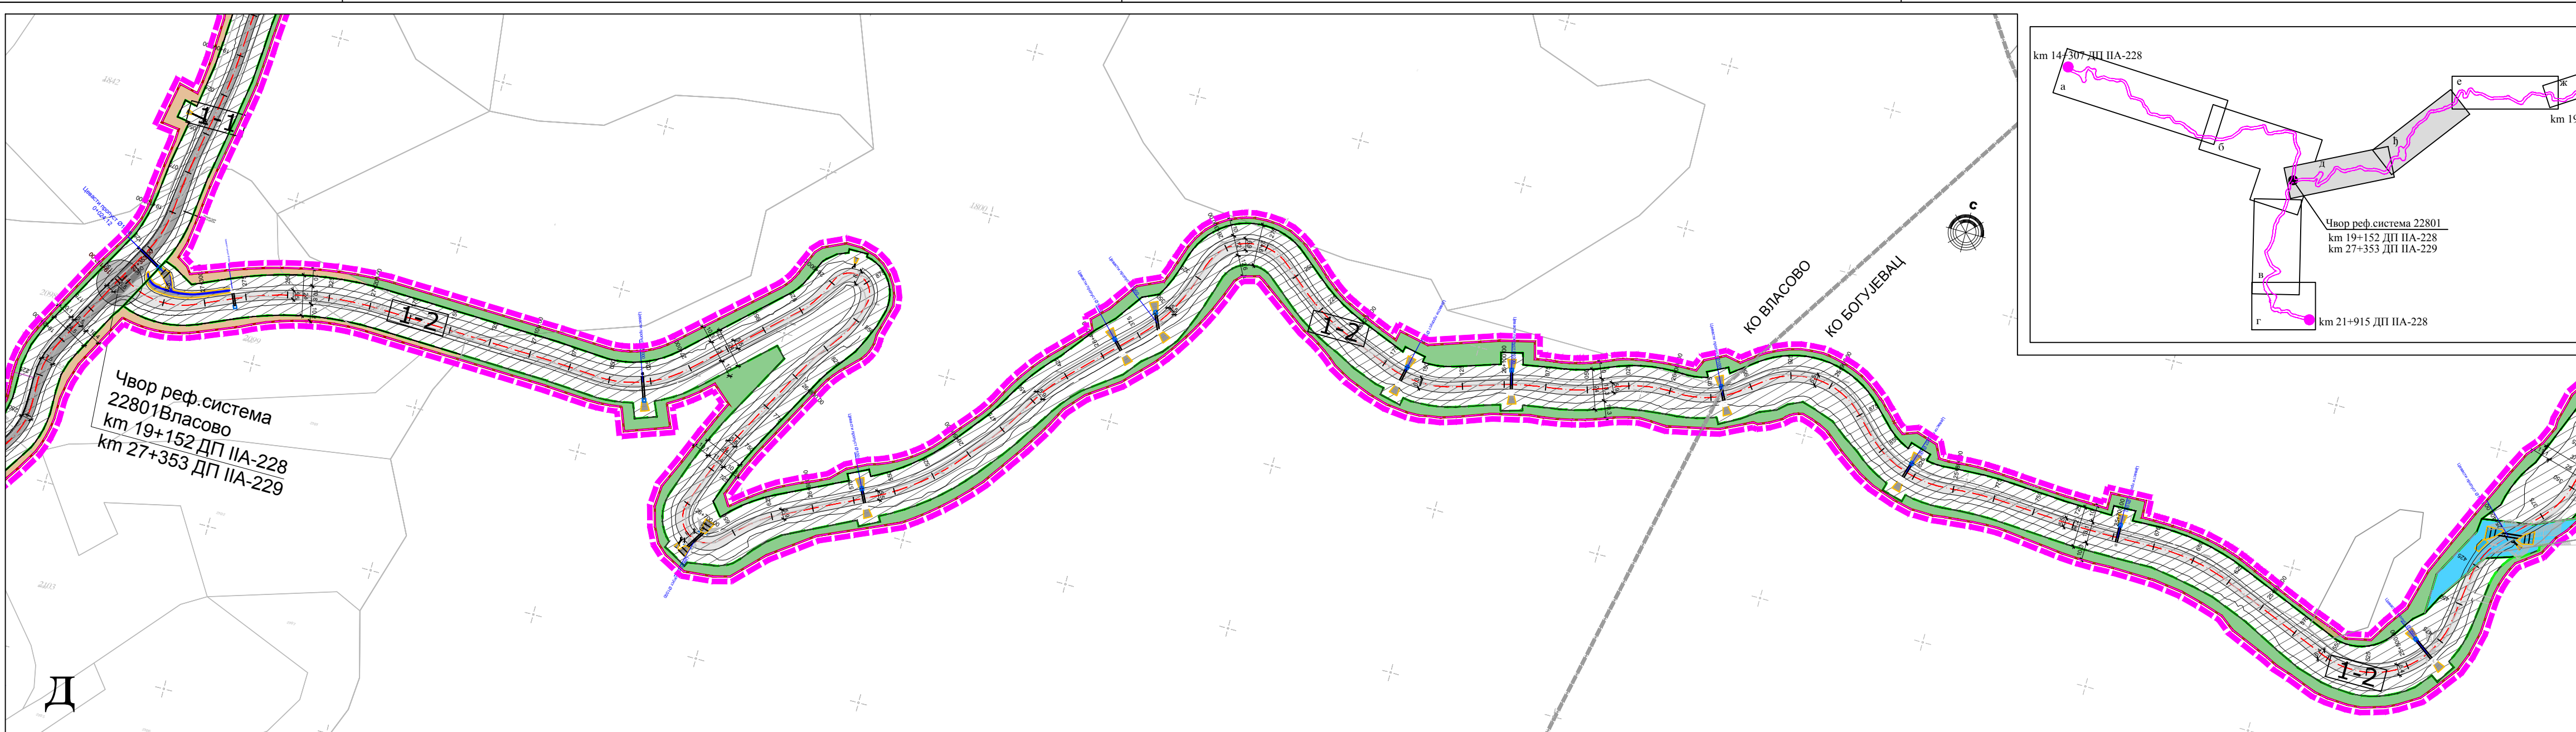

ПЛАН ДЕТАЉНЕ РЕГУЛАЦИЈЕ
ДРЖАВНИХ ПУТЕВА НА ПРОСТОРУ РАДАН ПЛАНИНЕ:
IIА РЕДА БР.229, IIА РЕДА БР.228 И IIБ РЕДА БР. 431
НА ТЕРИТОРИЈАМА ОПШТИНА КУРШУМЛИЈА, МЕДВЕЂА,
БОЈНИК И ГРАДА ПРОКУПЉА -
ДЕОНИЦА ДРЖАВНИХ ПУТЕВА IIА -228 И IIА -229 НА ТЕРИТОРИЈИ
ГРАДА ПРОКУПЉА

ЛЕГЕНДА

- ГРАНИЦА УПРАВНОГ ОКРУГА
- ГРАНИЦА ЈЕДИНИЦЕ ЛОКАЛНЕ САМОУПРАВЕ
- ГРАНИЦА КАТАСТАРСКЕ ОПШТИНЕ
- ГРАНИЦА ОБУХВАТА ПЛАНА ДЕТАЉНЕ РЕГУЛАЦИЈЕ
- ГРАНИЦА КАТАСТАРСКЕ ПАРЦЕЛЕ
- БРОЈ КАТАСТАРСКЕ ПАРЦЕЛЕ
- РЕГУЛАЦИОНА ЛИНИЈА
- РЕГУЛАЦИОНА ЛИНИЈА ИЗМЕЂУ ЈАВНИХ ПОВРШИНА
- ГРАНИЦА ПУТНОГ ПОЈАСА
- РЕГУЛАЦИЈА РЕЧНОГ КОРИТА ВЕЛИКЕ РЕКЕ
- ЗАШТИТНИ ПОЈАС ПУТА
- ГРАНИЦА УРБАНИСТИЧКЕ ЗОНЕ

ПОДЕЛА НА УРБАНИСТИЧКЕ ЗОНЕ


- 1-1 ЗОНА 1-1 - ДРЖАВНИ ПУТ IIА РЕДА БР. 228
- 1-2 ЗОНА 1-2 - ДРЖАВНИ ПУТ IIА РЕДА БР. 229
- 1-3 ЗОНА 1-3 - ОПШТИНСКИ ПУТЕВИ
- 2 ЗОНА 2 - РУРАЛНО СТАНОВАЊЕ

ПЛАНИРАНА НАМЕНА

- ГРАЂЕВИНСКО ЗЕМЉИШТЕ ИЗВАН ГРАЂЕВИНСКОГ ПОДРУЧЈА НАСЕЉА
- ПОВРШИНЕ ЈАВНЕ НАМЕНЕ
- ДРЖАВНИ ПУТ IIА реда бр. 228
 - ДРЖАВНИ ПУТ IIА реда бр. 229
 - ОПШТИНСКИ И ЛОКАЛИ ПУТЕВИ
- ОСТАЛО ЗЕМЉИШТЕ - у заштитном појасу пута
- ПОЉОПРИВРЕДНО ЗЕМЉИШТЕ
 - ШУМСКО ЗЕМЉИШТЕ
 - ВОДНЕ ПОВРШИНЕ
- ПОВРШИНЕ ОСТАЛЕ НАМЕНЕ
- РУРАЛНО СТАНОВАЊЕ
 - ЦЕВАСТ ПРОПУСТ
 - ГАБИОНСКИ ЗИД

ПЛАНИРАНА НАМЕНА ПОВРШИНА СА ПОДЕЛОМ НА УРБАНИСТИЧКЕ ЗОНЕ R 1:2500

КНЕЗА МИЛОША 2, 22240 ШИД, СРБИЈА; Тел:022/712-004, 712-044; Факс: 716-020; Е-mail: office@sidprojekt.rs; www.sidprojekt.rs		ДРУШТВО ЗА ПРОЈЕКТОВАЊЕ И ИНЖЕЊЕРИНГ SIDPROJEKT Д.О.О.	
ДИРЕКТОР Сана Спасојевић, дипл.инг.арх. бр. лиц. 200 1041 08	ИНВЕСТИТОР "ПУТЕВИ СРБИЈЕ" д.о.о. Булевар краља Александра 282, Београд	ОБЈЕКАТ И МЕСТО ГРАЂЊЕ: ПЛАН ДЕТАЉНЕ РЕГУЛАЦИЈЕ ДРЖАВНИХ ПУТЕВА НА ПРОСТОРУ РАДАН ПЛАНИНЕ: IIА РЕДА БР.229, IIА РЕДА БР.228 И IIБ РЕДА БР. 431 НА ТЕРИТОРИЈАМА ОПШТИНА КУРШУМЛИЈА, МЕДВЕЂА, БОЈНИК И ГРАДА ПРОКУПЉА - ДЕОНИЦА ДРЖАВНИХ ПУТЕВА IIА -228 И IIА -229 НА ТЕРИТОРИЈИ ГРАДА ПРОКУПЉА	
ОДГОВОРНИ УРБАНИСТА Данијела Мирковић, дипл.инж.арх. бр. лиц. 200 08857 06	УРБАНИСТА Ивана Руђић, дипл.инг.арх. бр. лиц. 200 1419 13		
САРАДНИК Весна Лукић, дипл.просторни планер	САРАДНИК Славица Парезановић, грађ.тех.	ОЗНАКА И НАЗИВ ДЕЛА ПРОЈЕКТА: ПЛАН ДЕТАЉНЕ РЕГУЛАЦИЈЕ	
ДАТУМ: Јун 2026.	БРОЈ ПРОЈЕКТА: 177/24	РАЗМЕРА: 1:2500	БРОЈ ЦРТЕЖА: 2.2.

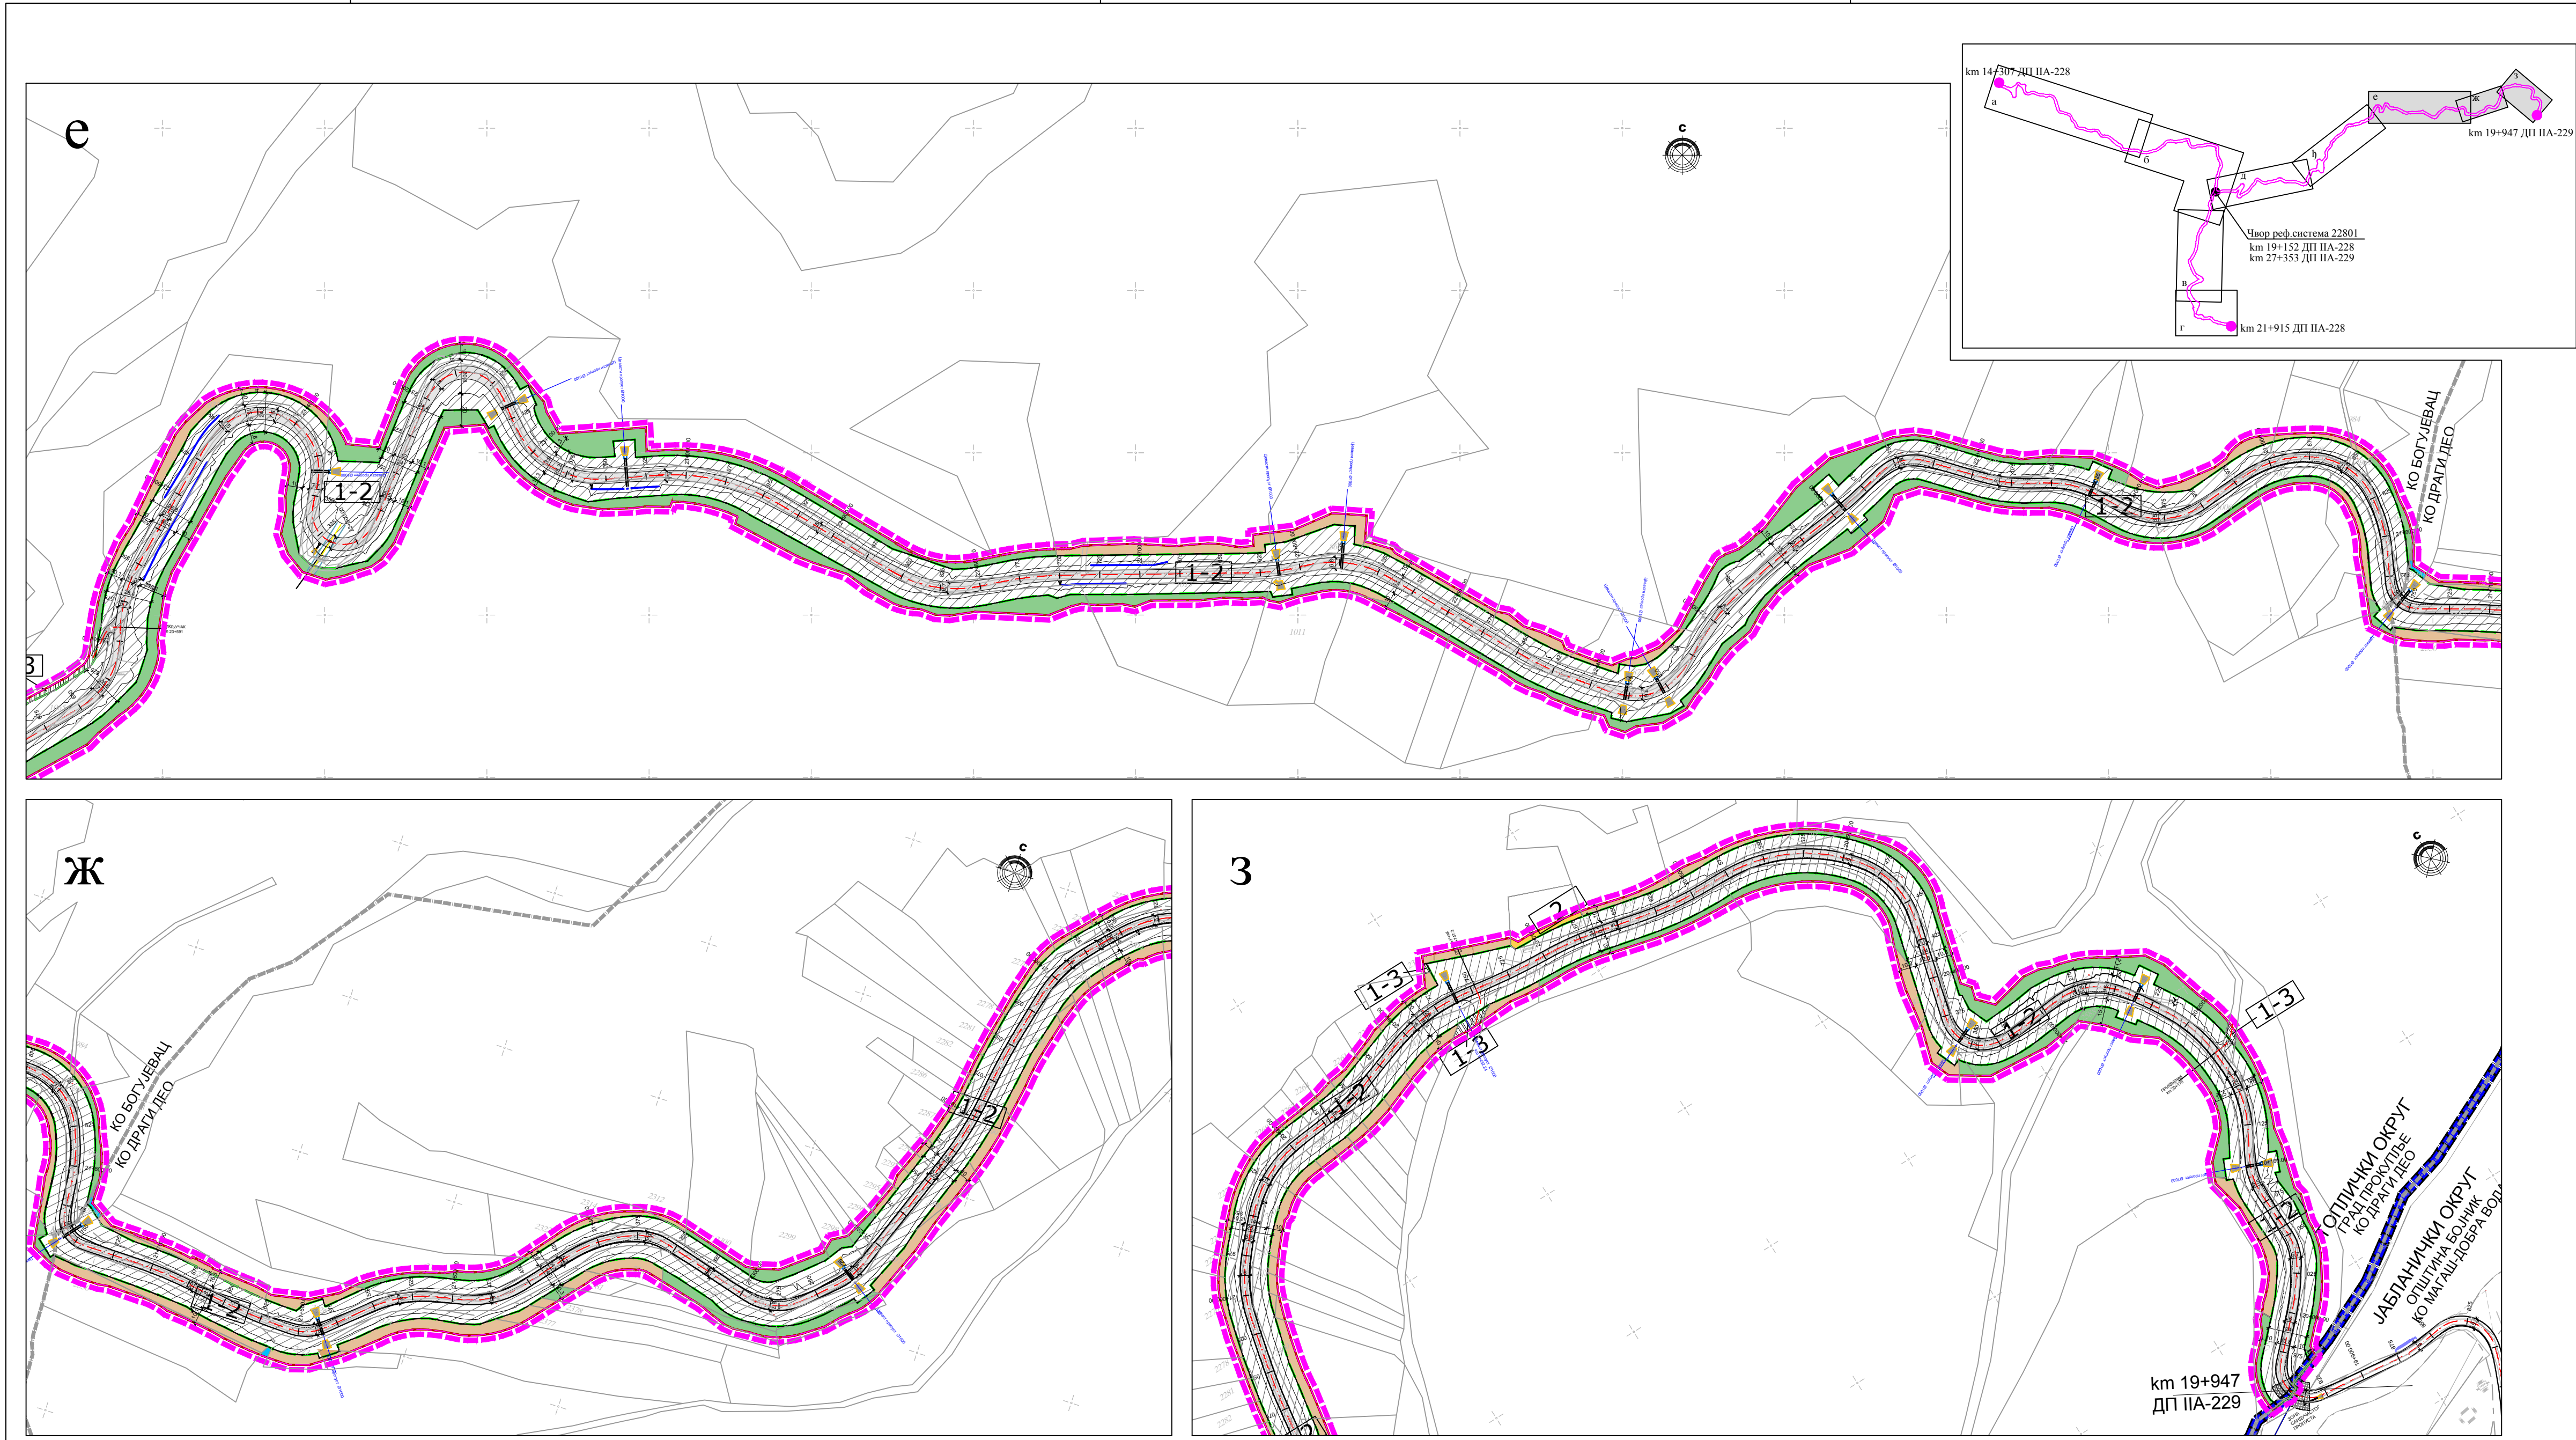

**ПЛАН ДЕТАЉНЕ РЕГУЛАЦИЈЕ
ДРЖАВНИХ ПУТЕВА НА ПРОСТОРУ РАДАН ПЛАНИНЕ:
ПА РЕДА БР.229, ПА РЕДА БР.228 И ПБ РЕДА БР. 431
НА ТЕРИТОРИЈАМА ОПШТИНА КУРШУМЛИЈА, МЕДВЕЂА,
БОЈНИК И ГРАДА ПРОКУПЉА -
ДЕОНИЦА ДРЖАВНИХ ПУТЕВА ПА -228 И ПА -229 НА ТЕРИТОРИЈИ
ГРАДА ПРОКУПЉА**

ЛЕГЕНДА

- ГРАНИЦА УПРАВНОГ ОКРУГА
- ГРАНИЦА ЈЕДИНИЦЕ ЛОКАЛНЕ САМОУПРАВЕ
- ГРАНИЦА КАТАСТАРСКЕ ОПШТИНЕ
- ГРАНИЦА ОБУХВАТА ПЛАНА ДЕТАЉНЕ РЕГУЛАЦИЈЕ
- ГРАНИЦА КАТАСТАРСКЕ ПАРЦЕЛЕ
- БРОЈ КАТАСТАРСКЕ ПАРЦЕЛЕ
- РЕГУЛАЦИОНА ЛИНИЈА
- РЕГУЛАЦИОНА ЛИНИЈА ИЗМЕЂУ ЈАВНИХ ПОВРШИНА
- ГРАНИЦА ПУТНОГ ПОЈАСА
- РЕГУЛАЦИЈА РЕЧНОГ КОРИТА ВЕЛИКЕ РЕКЕ
- ЗАШТИТНИ ПОЈАС ПУТА
- ГРАНИЦА УРБАНИСТИЧКЕ ЗОНЕ

ПОДЕЛА НА УРБАНИСТИЧКЕ ЗОНЕ



- 1-1 ЗОНА 1-1 - ДРЖАВНИ ПУТ ПА РЕДА БР. 228
- 1-2 ЗОНА 1-2 - ДРЖАВНИ ПУТ ПА РЕДА БР. 229
- 1-3 ЗОНА 1-3 - ОПШТИНСКИ ПУТЕВИ
- 2 ЗОНА 2 - РУРАЛНО СТАНОВАЊЕ

ПЛАНИРАНА НАМЕНА

- ГРАЂЕВИНСКО ЗЕМЉИШТЕ ИЗВАН ГРАЂЕВИНСКОГ ПОДРУЧЈА НАСЕЉА
- ПОВРШИНЕ ЈАВНЕ НАМЕНЕ
- ДРЖАВНИ ПУТ ПА реда бр. 228
 - ДРЖАВНИ ПУТ ПА реда бр. 229
 - ОПШТИНСКИ И ЛОКАЛИ ПУТЕВИ
- ПОВРШИНЕ ОСТАЛЕ НАМЕНЕ
- РУРАЛНО СТАНОВАЊЕ
 - ПОЉОПРИВРЕДНО ЗЕМЉИШТЕ
 - ШУМСКО ЗЕМЉИШТЕ
 - ВОДНЕ ПОВРШИНЕ
 - ЦЕВАСТ ПРОПУСТ
 - ГАБИОНСКИ ЗИД

ПЛАНИРАНА НАМЕНА ПОВРШИНА СА ПОДЕЛОМ НА УРБАНИСТИЧКЕ ЗОНЕ

КНЕЗА МИЛОША 2, 22240 ШИД, СРБИЈА; Тел:022/712-004, 712-044; Факс: 716-020; Е-mail: office@sidprojekt.rs; www.sidprojekt.rs	ДРУШТВО ЗА ПРОЈЕКТОВАЊЕ И ИНЖЕЊЕРИНГ SIDPROJEKT Д.О.О.
ДИРЕКТОР Сана Спасојевић, дипл.инг.арх. бр. лиц. 200 1041 08	ИНВЕСТИТОР: "ПУТЕВИ СРБИЈЕ" д.о.о. Булевар краља Александра 282, Београд
ОДГОВОРНИ УРБАНИСТА Данијела Мирковић, дипл.инж.арх. бр. лиц. 200 0887 06	ОБЈЕКАТ И МЕСТО ГРАЂЊЕ: ПЛАН ДЕТАЉНЕ РЕГУЛАЦИЈЕ ДРЖАВНИХ ПУТЕВА НА ПРОСТОРУ РАДАН ПЛАНИНЕ: ПА РЕДА БР.228, ПА РЕДА БР.229 И ПБ РЕДА БР. 431 НА ТЕРИТОРИЈАМА ОПШТИНА КУРШУМЛИЈА, МЕДВЕЂА, БОЈНИК И ГРАДА ПРОКУПЉА - ДЕОНИЦА ДРЖАВНИХ ПУТЕВА ПА -228 И ПА -229 НА ТЕРИТОРИЈИ ГРАДА ПРОКУПЉА
УРБАНИСТА Ивана Рудић, дипл.инг.арх. бр. лиц. 200 1419 13	ОЗНАКА И НАЗИВ ДЕЛА ПРОЈЕКТА: ПЛАН ДЕТАЉНЕ РЕГУЛАЦИЈЕ
САРАДНИК Весна Лукић, дипл.просторни планер	НАЗИВ ЦРТЕЖА: ПЛАНИРАНА НАМЕНА ПОВРШИНА СА ПОДЕЛОМ НА УРБАНИСТИЧКЕ ЗОНЕ
САРАДНИК Славница Парезановић, грађ.тех.	ОСТА ТЕХНИЧКЕ ДОКУМЕНТАЦИЈЕ: ПДР
ДАТУМ: Јун 2026.	БРОЈ ЦРТЕЖА: 2.3.
БРОЈ ПРОЈЕКТА: 177/24	РАЗМЕРА: 1:2500

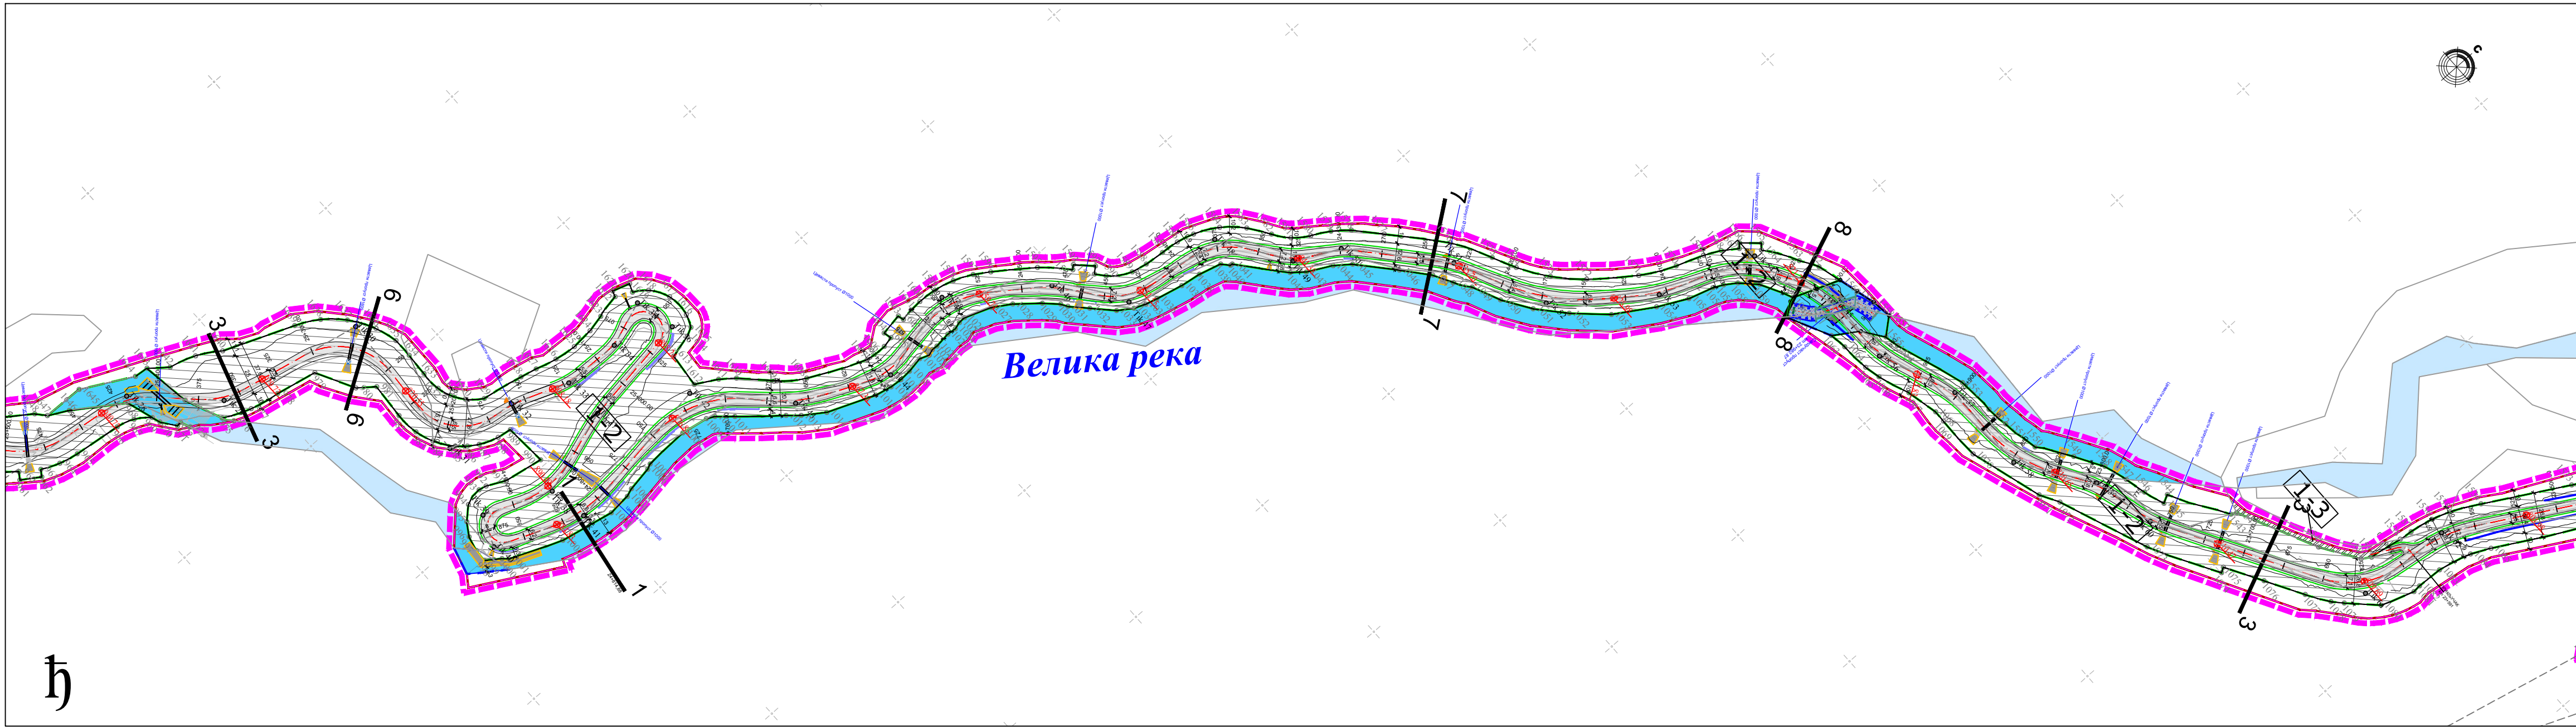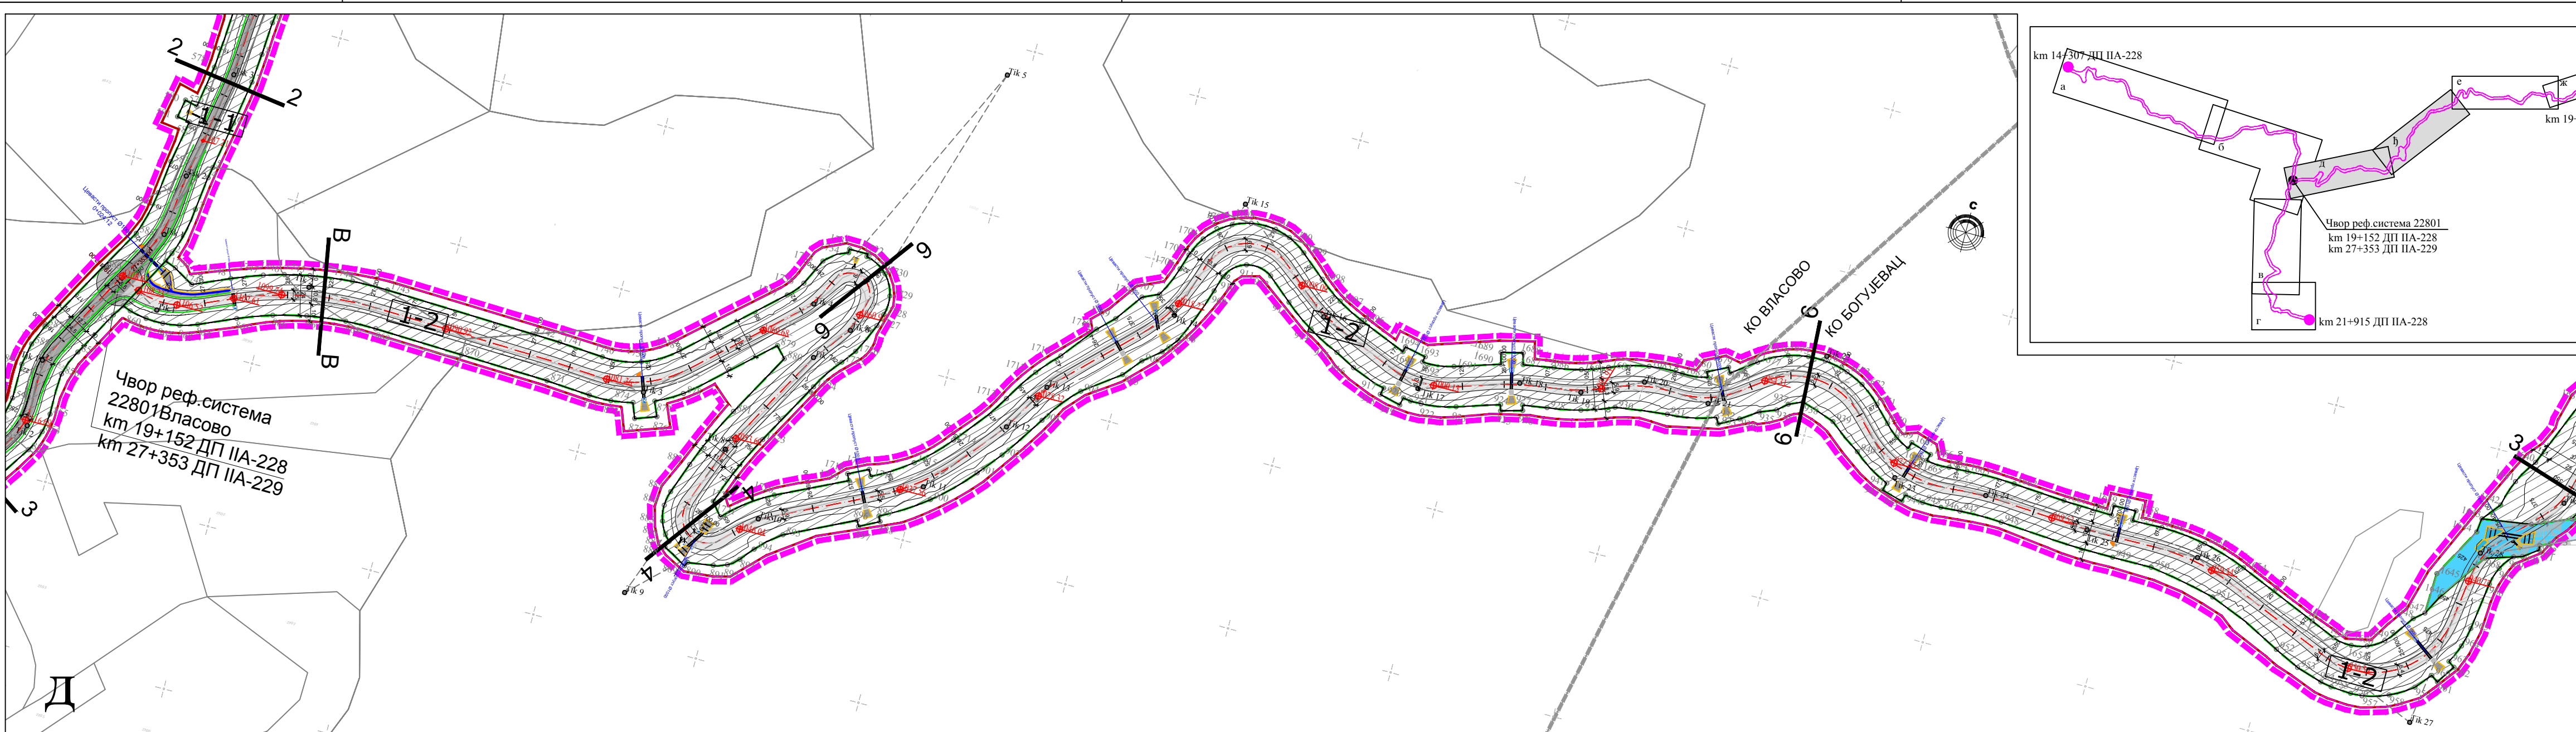

ПЛАН ДЕТАЉНЕ РЕГУЛАЦИЈЕ
ДРЖАВНИХ ПУТЕВА НА ПРОСТОРУ РАДАН ПЛАНИНЕ:
ПА РЕДА БР.229, ПА РЕДА БР.228 И ПБ РЕДА БР. 431
НА ТЕРИТОРИЈАМА ОПШТИНА КУРШУМЛИЈА, МЕДВЕЂА,
БОЈНИК И ГРАДА ПРОКУПЉА -
ДЕОНИЦА ДРЖАВНИХ ПУТЕВА ПА -228 И ПА -229 НА ТЕРИТОРИЈИ
ГРАДА ПРОКУПЉА

ЛЕГЕНДА

- ГРАНИЦА УПРАВНОГ ОКРУГА
- ГРАНИЦА ЈЕДИНИЦЕ ЛОКАЛНЕ САМОУПРАВЕ
- ГРАНИЦА КАТАСТАРСКЕ ОПШТИНЕ
- ГРАНИЦА ОБУХВАТА ПЛАНА ДЕТАЉНЕ РЕГУЛАЦИЈЕ
- ГРАНИЦА КАТАСТАРСКЕ ПАРЦЕЛЕ
- БРОЈ КАТАСТАРСКЕ ПАРЦЕЛЕ
- РЕГУЛАЦИОНА ЛИНИЈА
- РЕГУЛАЦИОНА ЛИНИЈА ИЗМЕЂУ ЈАВНИХ ПОВРШИНА
- ГРАНИЦА ПУТНОГ ПОЈАСА
- РЕГУЛАЦИЈА РЕЧНОГ КОРИТА ВЕЛИКЕ РЕКЕ
- ЗАШТИТНИ ПОЈАС ПУТА
- ТАЧКЕ РЕГУЛАЦИЈЕ ДЕОНИЦА ДП ПА-228
- ТАЧКЕ РЕГУЛАЦИЈЕ ДЕОНИЦА ДП ПА-229
- КОТЕ НИВЕЛАЦИЈЕ
- ГРАНИЦА УРБАНИСТИЧКЕ ЗОНЕ


ПОДЕЛА НА УРБАНИСТИЧКЕ ЗОНЕ

- 1-1 ЗОНА 1-1 - ДРЖАВНИ ПУТ ПА РЕДА БР. 228
- 1-2 ЗОНА 1-2 - ДРЖАВНИ ПУТ ПА РЕДА БР. 229
- 1-3 ЗОНА 1-3 - ОПШТИНСКИ ПУТЕВИ
- 2 ЗОНА 2 - РУРАЛНО СТАНОВАЊЕ
- ТЕЛЕКОМУНИКАЦИОНА ИНФРАСТРУКТУРА
- ПЛАНИРАНА БАЗНА СТАНИЦА

- САОБРАЋАЈНА ИНФРАСТРУКТУРА
- ДРЖАВНИ ПУТ ПА реда бр. 228
- ДРЖАВНИ ПУТ ПА реда бр. 229
- ВОДНЕ ПОВРШИНЕ
- ЦЕВАСТ ПРОПУСТ
- ГАБИОНСКИ ЗИД

РЕГУЛАЦИОНО - НИВЕЛАЦИОНИ ПЛАН СА АНАЛИТИЧКО -
ГЕОДЕТСКИМ ЕЛЕМЕНТИМА ЗА ОБЕЛЕЖАВАЊЕ И ПЛАНОМ
МРЕЖЕ И ОБЈЕКТА ИНФРАСТРУКТУРЕ
R 1:2500

КНЕЗА МИЛОША 2, 22240 ШИД, СРБИЈА; Тел:022/712-004, 712-044; Факс: 716-020; Е-mail: office@sidprojekt.rs; www.sidprojekt.rs		ДРУШТВО ЗА ПРОЈЕКТОВАЊЕ И ИНЖЕЊЕРИНГ SIDPROJEKT Д.О.О.	
ДИРЕКТОР Сана Спасојевић, дипл.инг.арх. бр. лиц. 200 1041 08	ИНВЕСТИТОР "ПУТЕВИ СРБИЈЕ" д.о.о. Булевар краља Александра 282, Београд	ОБЈЕКАТ И МЕСТО ГРАЂЊЕ: ПЛАН ДЕТАЉНЕ РЕГУЛАЦИЈЕ ДРЖАВНИХ ПУТЕВА НА ПРОСТОРУ РАДАН ПЛАНИНЕ: ПА РЕДА БР.229, ПА РЕДА БР.228 И ПБ РЕДА БР. 431 НА ТЕРИТОРИЈАМА ОПШТИНА КУРШУМЛИЈА, МЕДВЕЂА, БОЈНИК И ГРАДА ПРОКУПЉА - ДЕОНИЦА ДРЖАВНИХ ПУТЕВА ПА -228 И ПА -229 НА ТЕРИТОРИЈИ ГРАДА ПРОКУПЉА	
ОДГОВОРНИ УРБАНИСТА Данијела Мирковић, дипл.инж.арх. бр. лиц. 200 0887 06	УРБАНИСТА Ивана Руђић, дипл.инг.арх. бр. лиц. 200 1419 13		
САРАДНИК Весна Лукић, дипл.просторни планер	САРАДНИК Славница Парезановић, грађ.тех.	ОЗНАКА И НАЗИВ ДЕЛА ПРОЈЕКТА: ПЛАН ДЕТАЉНЕ РЕГУЛАЦИЈЕ	
ДАТУМ: Јун 2026.	БРОЈ ПРОЈЕКТА: 177/24	РАЗМЕРА: 1:2500	БРОЈ ЦРТЕЖА: 3.2.

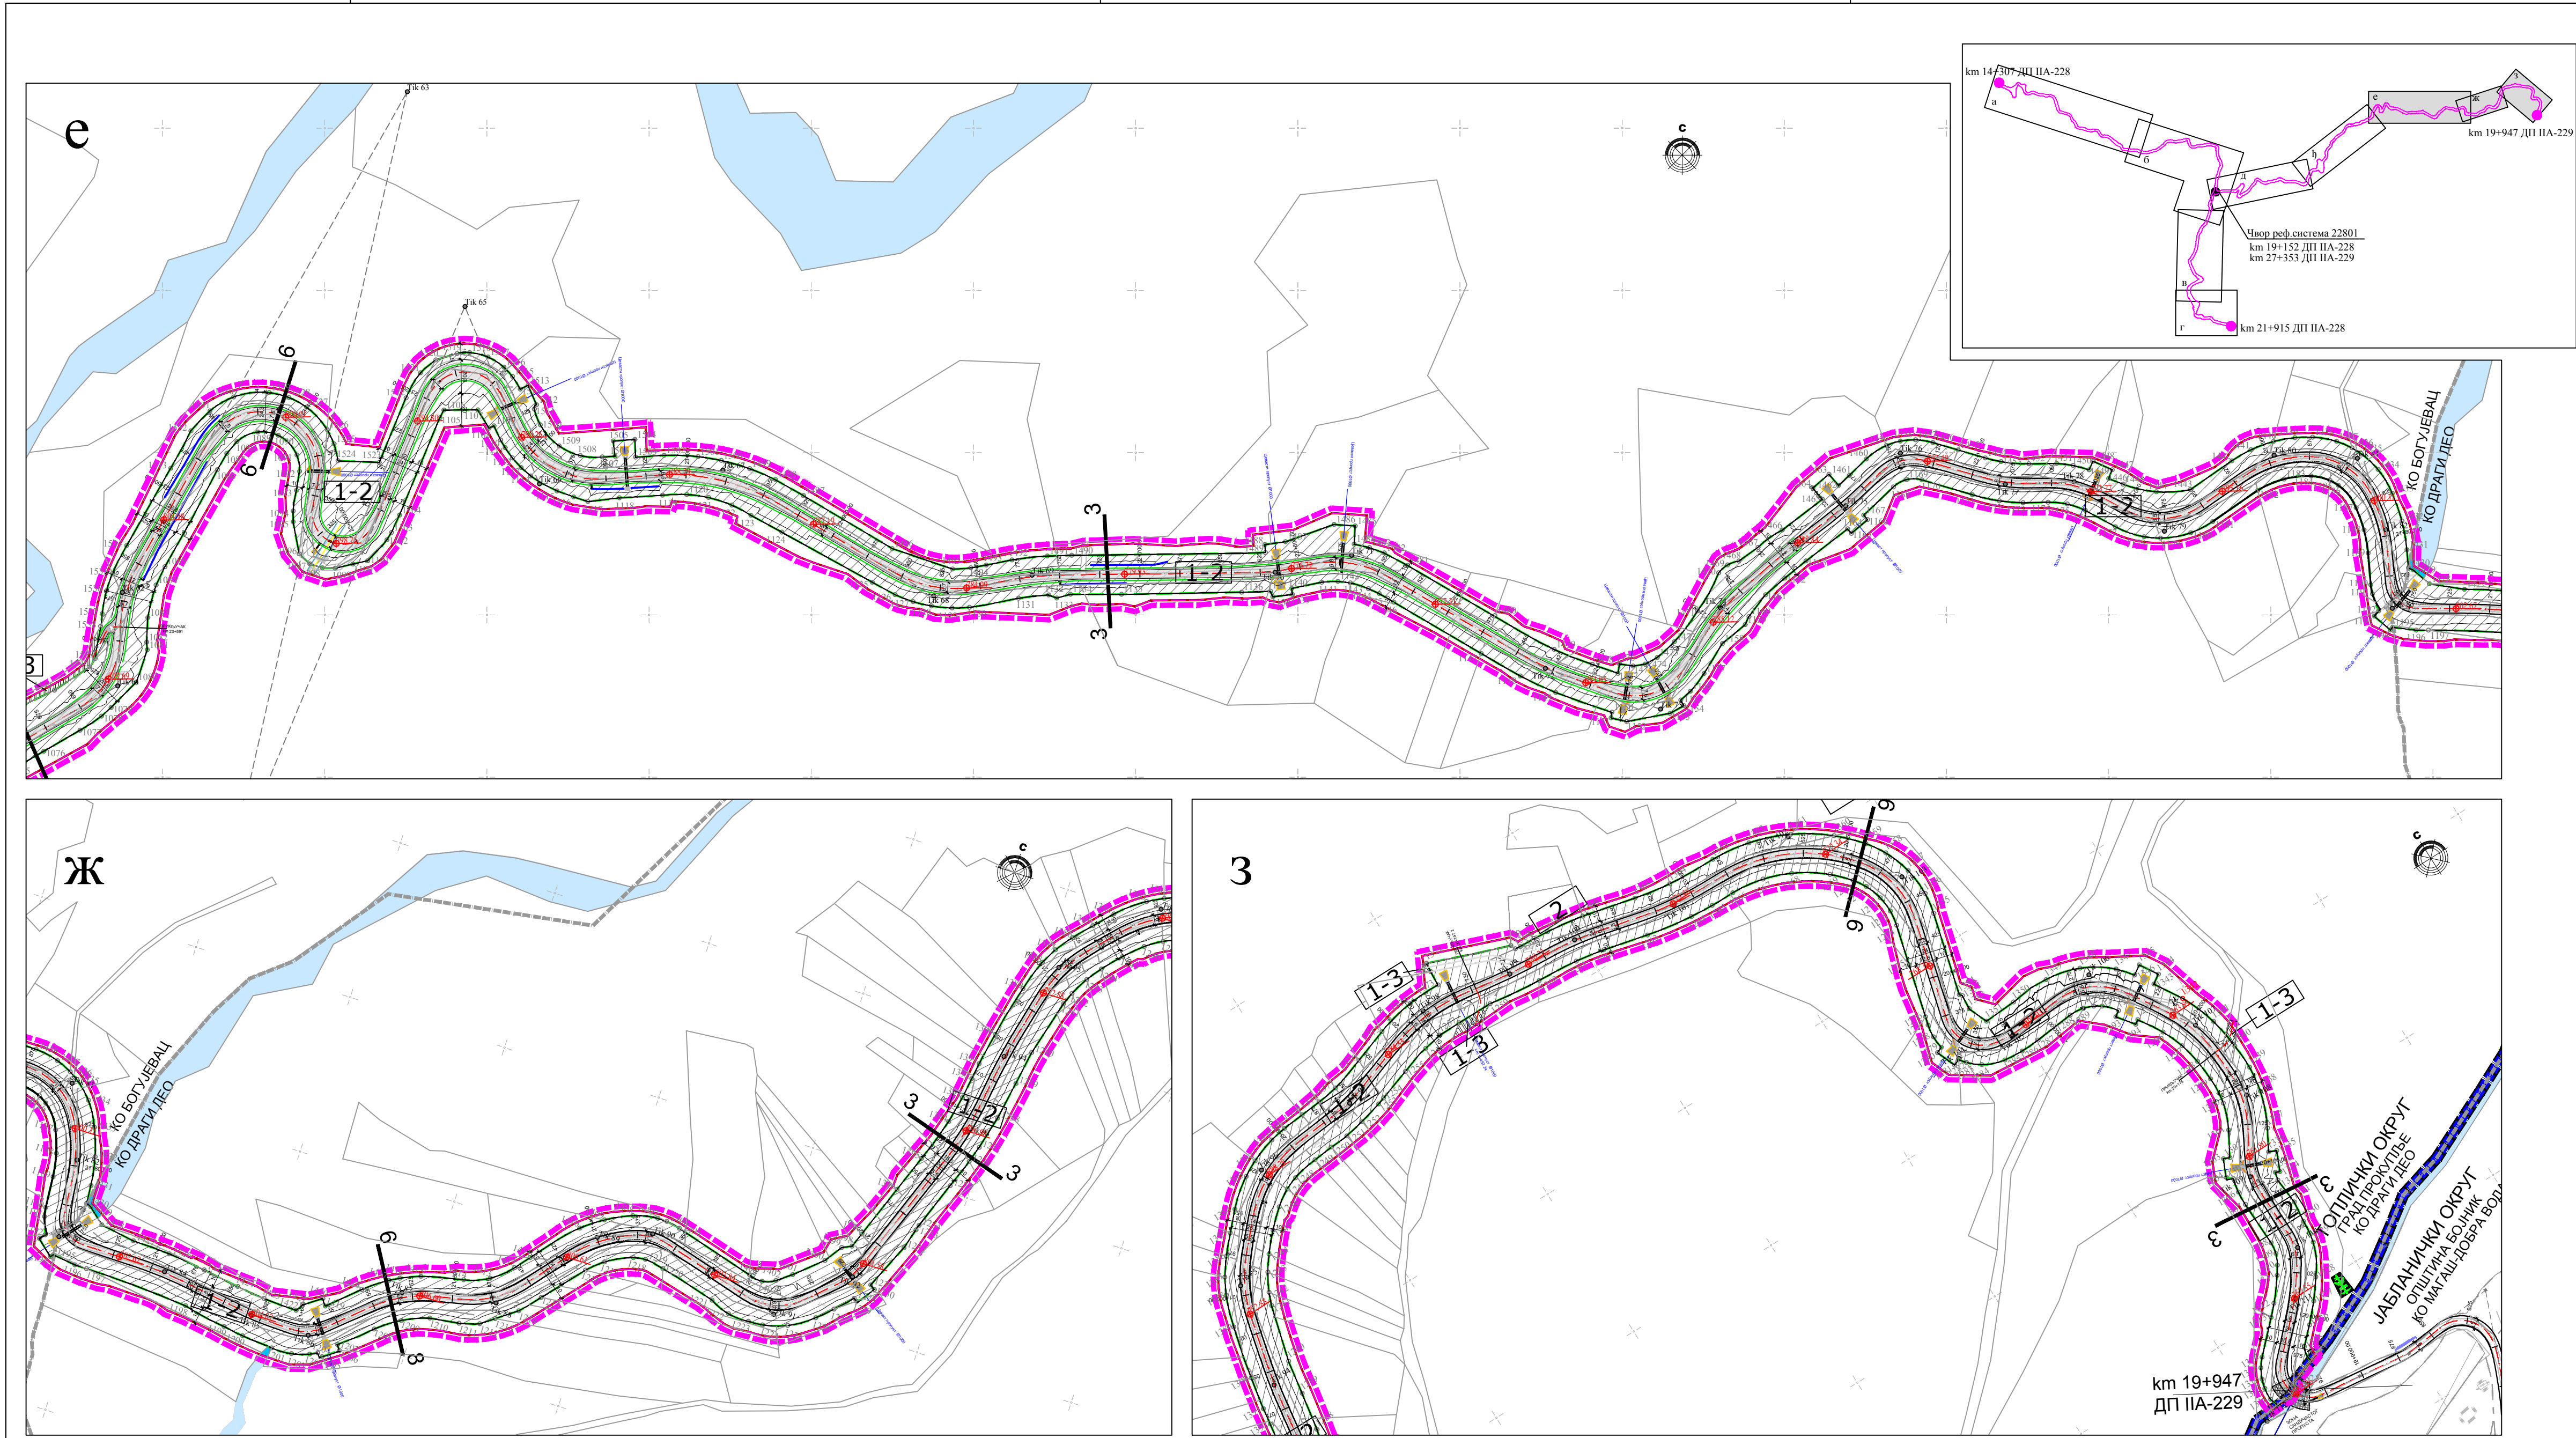

ПЛАН ДЕТАЉНЕ РЕГУЛАЦИЈЕ
ДРЖАВНИХ ПУТЕВА НА ПРОСТОРУ РАДАН ПЛАНИНЕ:
ПА РЕДА БР.229, ПА РЕДА БР.228 И ПБ РЕДА БР. 431
НА ТЕРИТОРИЈАМА ОПШТИНА КУРШУМЛИЈА, МЕДВЕЂА,
БОЈНИК И ГРАДА ПРОКУПЉА -
ДЕОНИЦА ДРЖАВНИХ ПУТЕВА ПА -228 И ПА -229 НА ТЕРИТОРИЈИ
ГРАДА ПРОКУПЉА

ЛЕГЕНДА

- ГРАНИЦА УПРАВНОГ ОКРУГА
- ГРАНИЦА ЈЕДИНИЦЕ ЛОКАЛНЕ САМОУПРАВЕ
- ГРАНИЦА КАТАСТАРСКЕ ОПШТИНЕ
- ГРАНИЦА ОБУХВАТА ПЛАНА ДЕТАЉНЕ РЕГУЛАЦИЈЕ
- ГРАНИЦА КАТАСТАРСКЕ ПАРЦЕЛЕ
- БРОЈ КАТАСТАРСКЕ ПАРЦЕЛЕ
- РЕГУЛАЦИОНА ЛИНИЈА
- РЕГУЛАЦИОНА ЛИНИЈА ИЗМЕЂУ ЈАВНИХ ПОВРШИНА
- ГРАНИЦА ПУТНОГ ПОЈАСА
- РЕГУЛАЦИЈА РЕЧНОГ КОРИТА ВЕЛИКЕ РЕКЕ
- ЗАШТИТНИ ПОЈАС ПУТА
- ТАЧКЕ РЕГУЛАЦИЈЕ ДЕОНИЦА ДП ПА-228
- ТАЧКЕ РЕГУЛАЦИЈЕ ДЕОНИЦА ДП ПА-229
- КОТЕ НИВЕЛАЦИЈЕ
- ГРАНИЦА УРБАНИСТИЧКЕ ЗОНЕ








ПОДЕЛА НА УРБАНИСТИЧКЕ ЗОНЕ

- 1-1 ЗОНА 1-1 - ДРЖАВНИ ПУТ ПА РЕДА БР. 228
- 1-2 ЗОНА 1-2 - ДРЖАВНИ ПУТ ПА РЕДА БР. 229
- 1-3 ЗОНА 1-3 - ОПШТИНСКИ ПУТЕВИ
- 2 ЗОНА 2 - РУРАЛНО СТАНОВАЊЕ
- ТЕЛЕКОМУНИКАЦИОНА ИНФРАСТРУКТУРА
- ПЛАНИРАНА БАЗНА СТАНИЦА

- САОБРАЋАЈНА ИНФРАСТРУКТУРА
- ДРЖАВНИ ПУТ ПА реда бр. 228
- ДРЖАВНИ ПУТ ПА реда бр. 229
- ВОДНЕ ПОВРШИНЕ
- ЦЕВАСТ ПРОПУСТ
- ГАБИОНСКИ ЗИД




РЕГУЛАЦИОНО - НИВЕЛАЦИОНИ ПЛАН СА АНАЛИТИЧКО -
ГЕОДЕТСКИМ ЕЛЕМЕНТИМА ЗА ОБЕЛЕЖАВАЊЕ И ПЛАНОМ
МРЕЖЕ И ОБЈЕКТА ИНФРАСТРУКТУРЕ R 1:2500

КНЕЗА МИЛОША 2, 22240 ШИД, СРБИЈА; Тел:022/712-004, 712-044; Факс: 716-020; Е-mail: office@sidprojekt.rs; www.sidprojekt.rs		ДРУШТВО ЗА ПРОЈЕКТОВАЊЕ И ИНЖЕЊЕРИНГ SIDPROJEKT Д.О.О.	
ДИРЕКТОР Сана Спасојевић, дипл.инг.арх. бр. лиц. 200 1041 08	ИНВЕСТИТОР: "ПУТЕВИ СРБИЈЕ" д.о.о. Булевар краља Александра 282, Београд	ОБЈЕКАТ И МЕСТО ГРАДЊЕ: ПЛАН ДЕТАЉНЕ РЕГУЛАЦИЈЕ ДРЖАВНИХ ПУТЕВА НА ПРОСТОРУ РАДАН ПЛАНИНЕ: ПА РЕДА БР.228, ПА РЕДА БР.229 И ПБ РЕДА БР. 431 НА ТЕРИТОРИЈАМА ОПШТИНА КУРШУМЛИЈА, МЕДВЕЂА, БОЈНИК И ГРАДА ПРОКУПЉА - ДЕОНИЦА ДРЖАВНИХ ПУТЕВА ПА -228 И ПА -229 НА ТЕРИТОРИЈИ ГРАДА ПРОКУПЉА	
ОДГОВОРНИ УРБАНИСТА Данијела Мирковић, дипл.инж.арх. бр. лиц. 200 0887 06	УРБАНИСТА Ивана Рудић, дипл.инг.арх. бр. лиц. 200 1419 13		
САРАДНИК Весна Лукић, дипл.просторни планер	САРАДНИК	ОЗНАКА И НАЗИВ ДЕЛА ПРОЈЕКТА: ПЛАН ДЕТАЉНЕ РЕГУЛАЦИЈЕ	
САРАДНИК Славница Парезановић, грађ.тех.	САРАДНИК	НАЗИВ ЦРТЕЖА: РЕГУЛАЦИОНО - НИВЕЛАЦИОНИ ПЛАН СА АНАЛИТИЧКО - ГЕОДЕТСКИМ ЕЛЕМЕНТИМА ЗА ОБЕЛЕЖАВАЊЕ И ПЛАНОМ МРЕЖЕ И ОБЈЕКТА ИНФРАСТРУКТУРЕ	
ДАТУМ: Јун 2026.	БРОЈ ПРОЈЕКТА: 177/24	РАЗМЕРА: 1:2500	БРОЈ ЦРТЕЖА: 3.3.

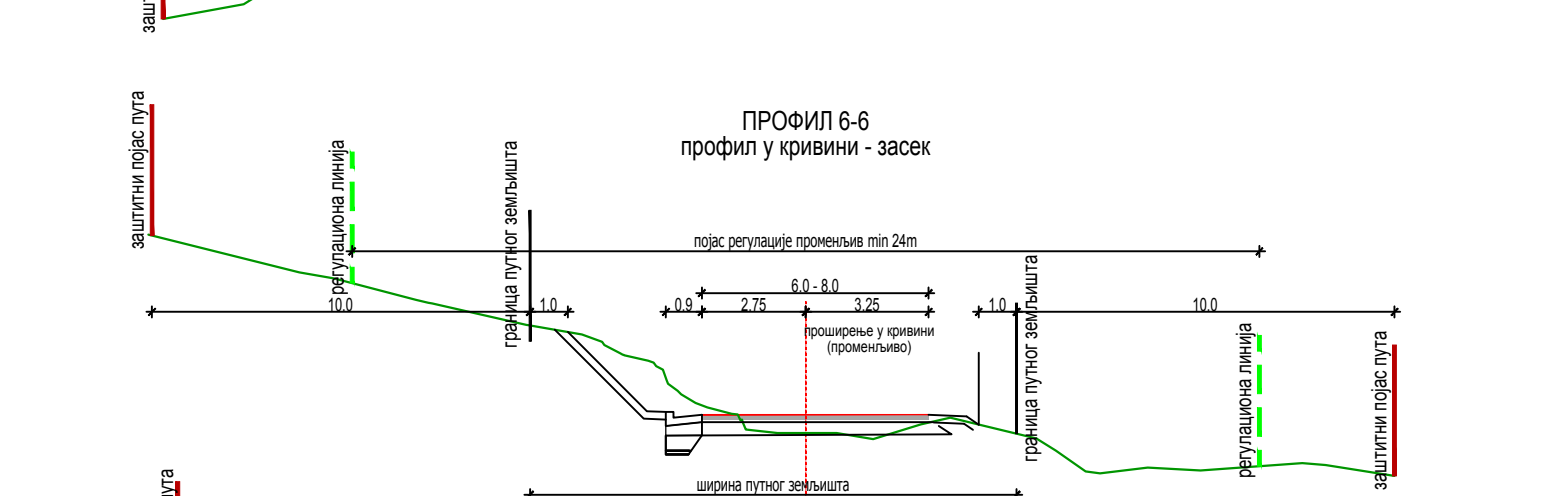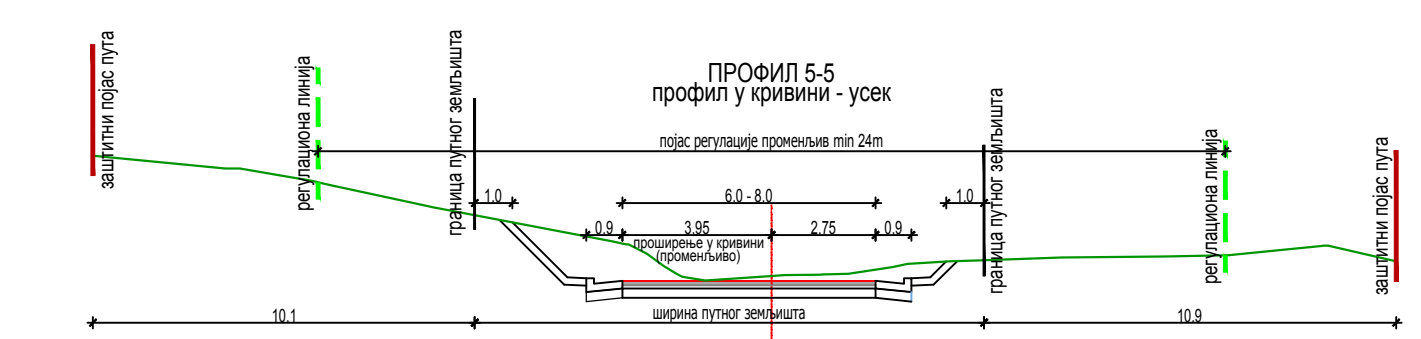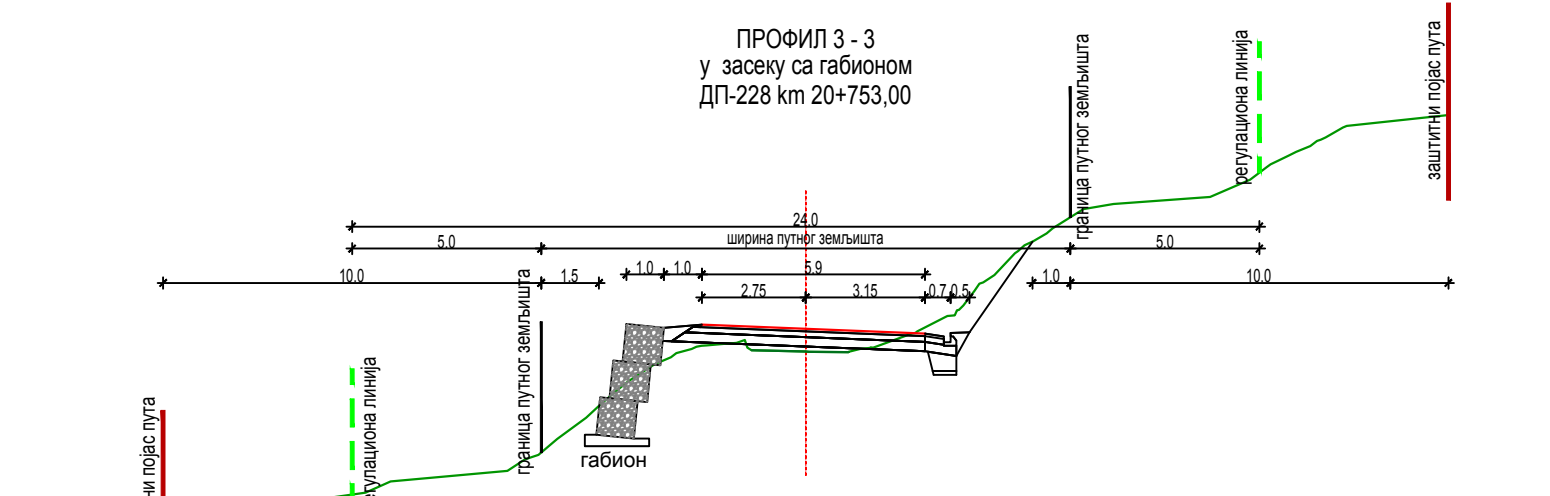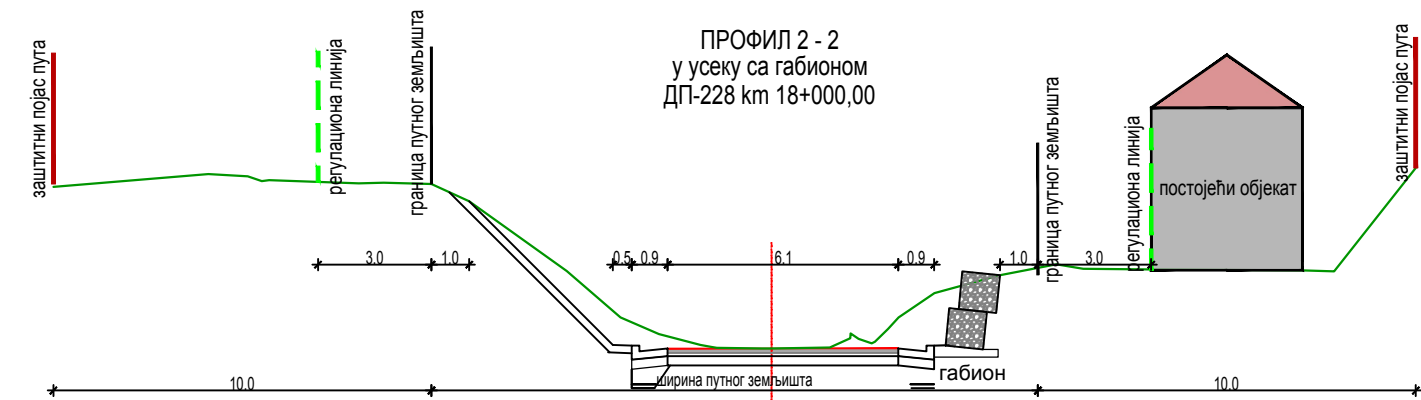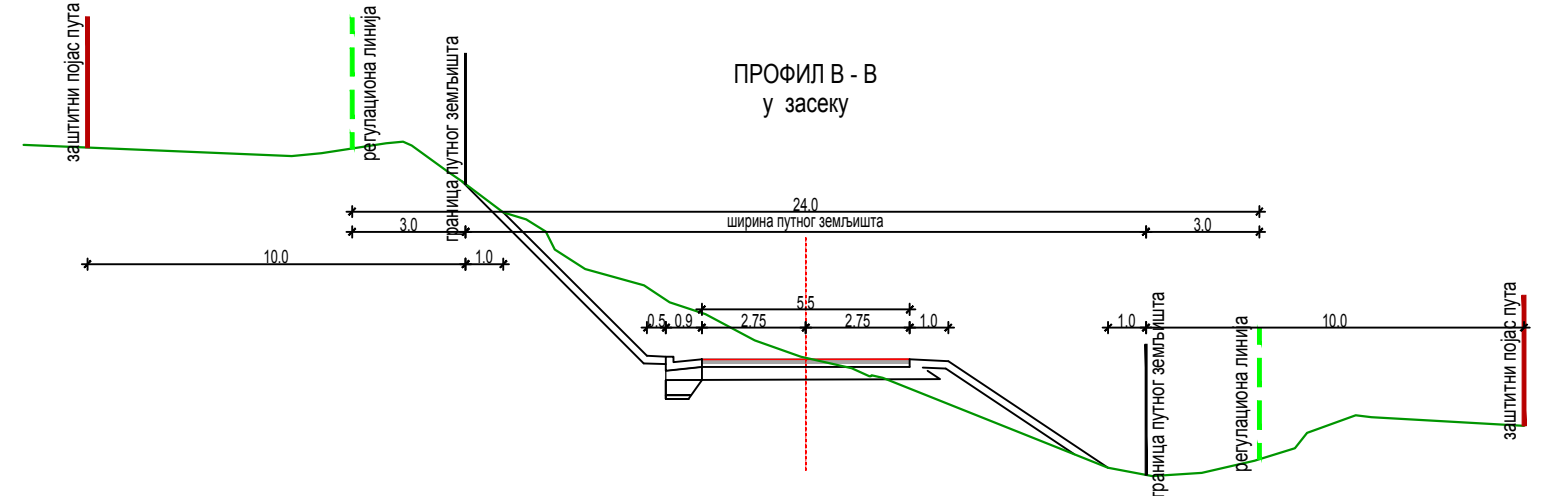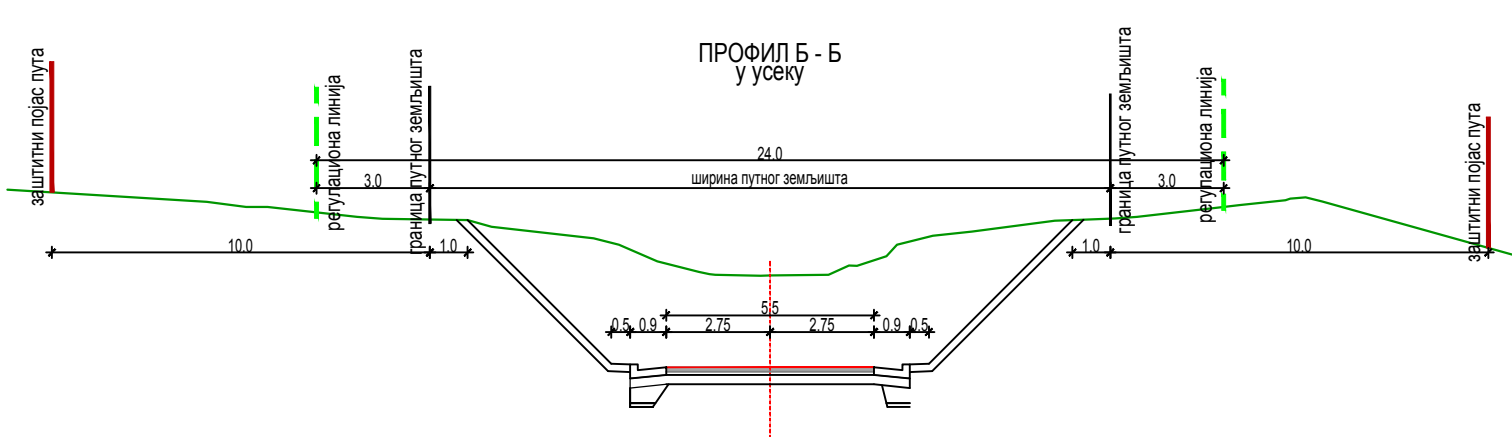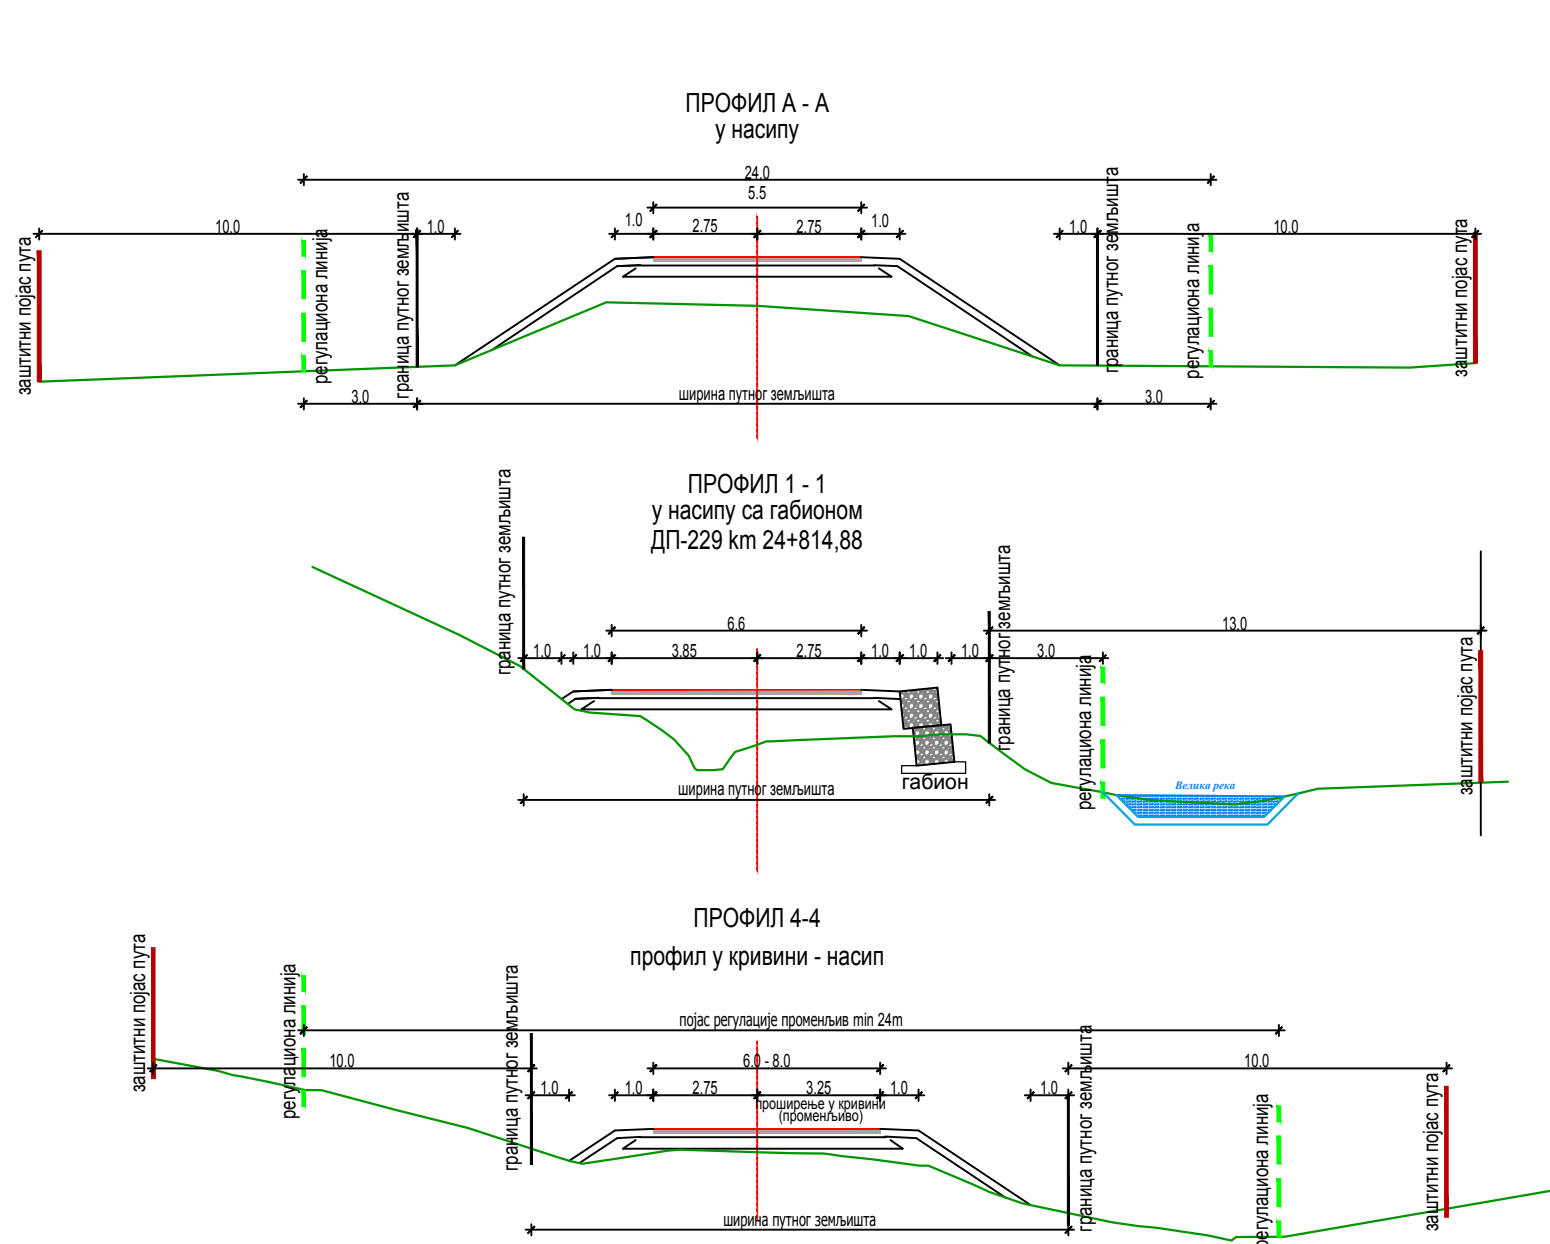


САНАЦИЈА КОРИТА ВЕЛИКЕ РЕКЕ
на km 23+982.87 ДП-229

ПОДУЖНИ ПРЕСЕК САНДУЧАСТОГ ПРОПУСТА

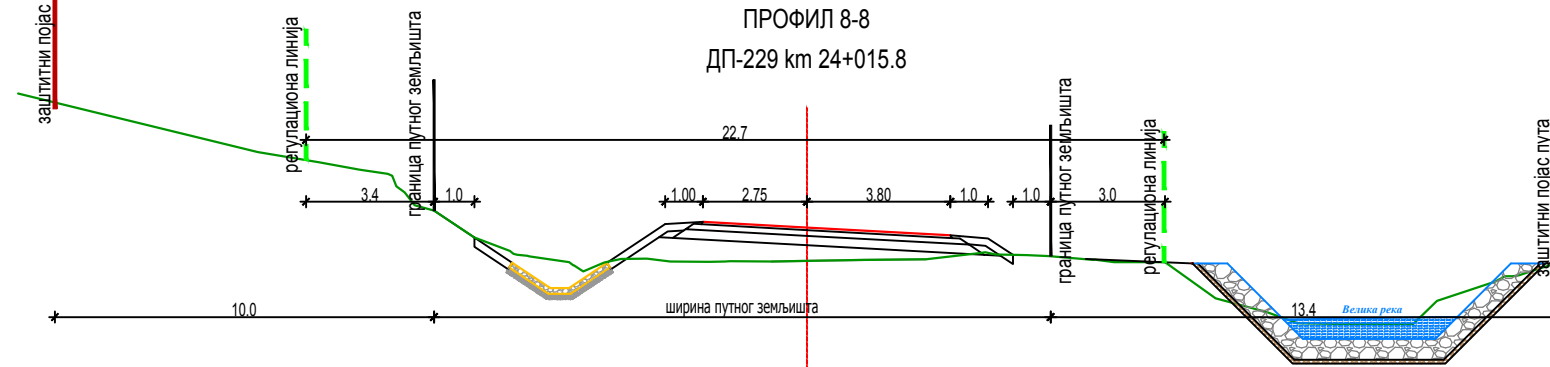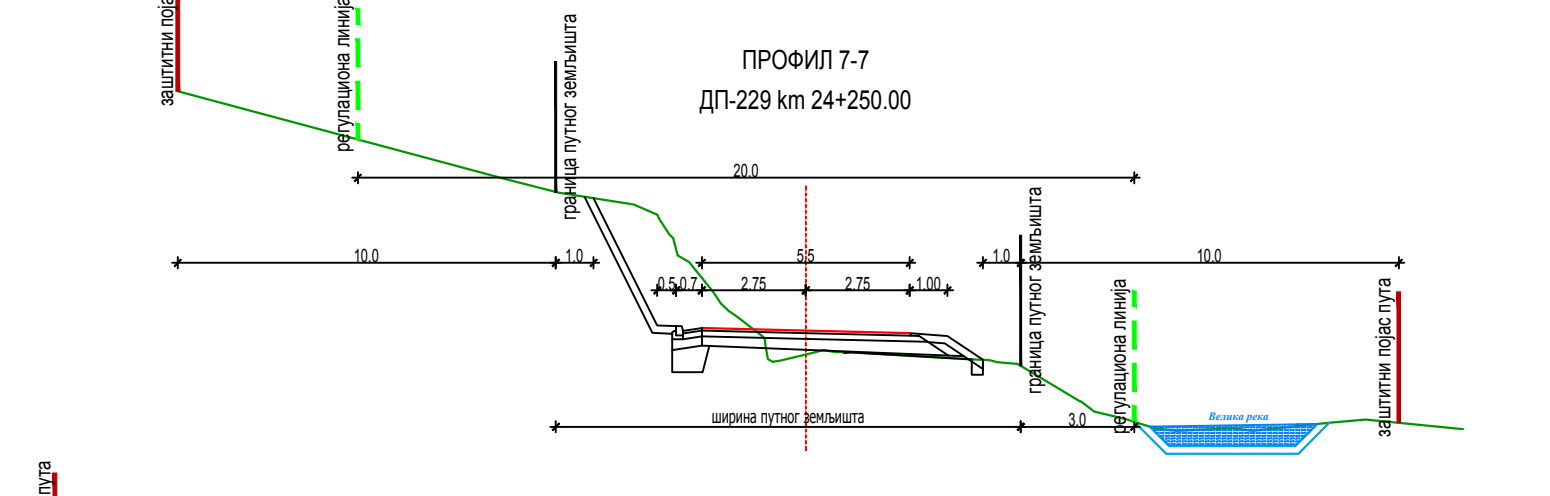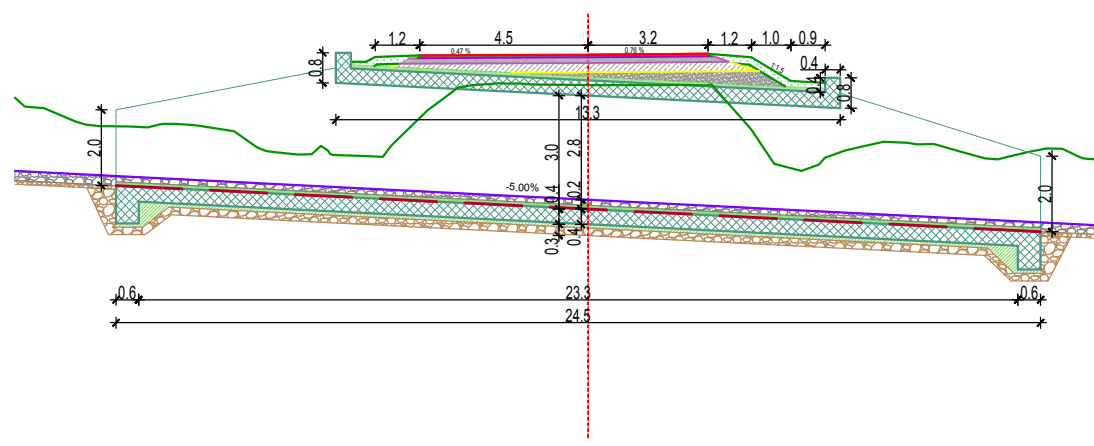



ПЛАН ДЕТАЉНЕ РЕГУЛАЦИЈЕ
ДРЖАВНИХ ПУТЕВА НА ПРОСТОРУ РАДАН ПЛАНИНЕ:
ПА РЕДА БР.229, ПА РЕДА БР.228 И ПБ РЕДА БР. 431
НА ТЕРИТОРИЈАМА ОПШТИНА КУРШУМЛИЈА, МЕДВЕЂА,
БОЈНИК И ГРАДА ПРОКУПЉА -
ДЕОНИЦА ДРЖАВНИХ ПУТЕВА ПА -228 И ПА -229 НА ТЕРИТОРИЈИ
ГРАДА ПРОКУПЉА

ПОПРЕЧНИ ПРЕСЕК САНДУЧАСТОГ ПРОПУСТА

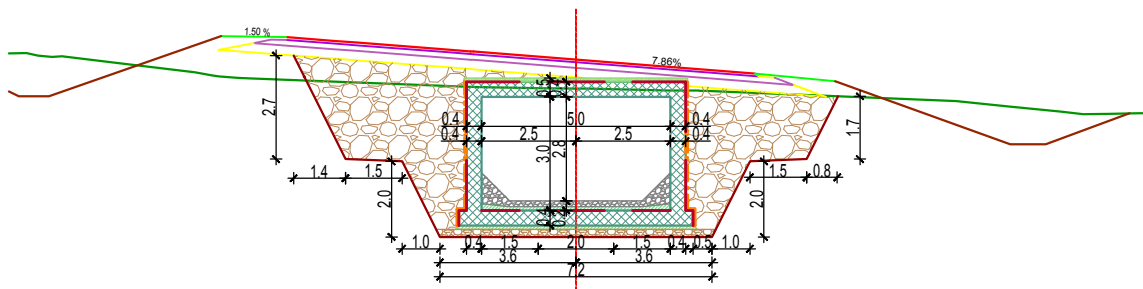


КАРАКТЕРИСТИЧНИ ПОПРЕЧНИ ПРОФИЛИ САОБРАЋАЈНИЦА

ДРУШТВО ЗА ПРОЈЕКТОВАЊЕ И ИНЖЕЊЕРИНГ SIDPROJEKT Д.О.О.	
КНЕЗА МИЛОША 2, 22240 НИШ, СРБИЈА; Тел:022/712-004, 712-044; Факс: 716-020; Е-mail: office@sidprojekt.rs; www.sidprojekt.rs	
ДИРЕКТОР Сана Спасојевић, дипл.инг.арх. бр. лич. 200 1041 08	ИНВЕСТИТОР: "ПУТЕВИ СРБИЈЕ" д.о.о. Булевар краља Александра 282, Београд
ОДГОВОРНИ УРБАНИСТА Данијела Мирковић, дипл.инж.арх. бр. лич. 200 0887 06	ОБЈЕКАТ И МЕСТО ГРАЂБЕ: ПЛАН ДЕТАЉНЕ РЕГУЛАЦИЈЕ ДРЖАВНИХ ПУТЕВА НА ПРОСТОРУ РАДАН ПЛАНИНЕ: ПА РЕДА БР.229, ПА РЕДА БР.228 И ПБ РЕДА БР.431 НА ТЕРИТОРИЈАМА ОПШТИНА КУРШУМЛИЈА, МЕДВЕЂА, БОЈНИК И ГРАДА ПРОКУПЉА - ДЕОНИЦА ДРЖАВНИХ ПУТЕВА ПА -228 И ПА -229 НА ТЕРИТОРИЈИ ГРАДА ПРОКУПЉА
УРБАНИСТА Ивана Рудић, дипл.инг.арх. бр. лич. 200 1419 13	
САРАДНИК Весна Лукић, дипл.просторни планер	
САРАДНИК	
САРАДНИК Славина Парезановић, грађ.тех.	ОЗНАКА И НАЗИВ ДЕЛА ПРОЈЕКТА: ПЛАН ДЕТАЉНЕ РЕГУЛАЦИЈЕ
ДАТУМ: Јун 2026.	НАЗИВ ЦРТЕЖА: КАРАКТЕРИСТИЧНИ ПОПРЕЧНИ ПРОФИЛИ САОБРАЋАЈНИЦА
БРОЈ ПРОЈЕКТА: 177/24	ВРСТА ТЕХНИЧКЕ ДОКУМЕНТАЦИЈЕ: ПДР
РАЗМЕРА: 1:200	БРОЈ ЦРТЕЖА: 3.4.

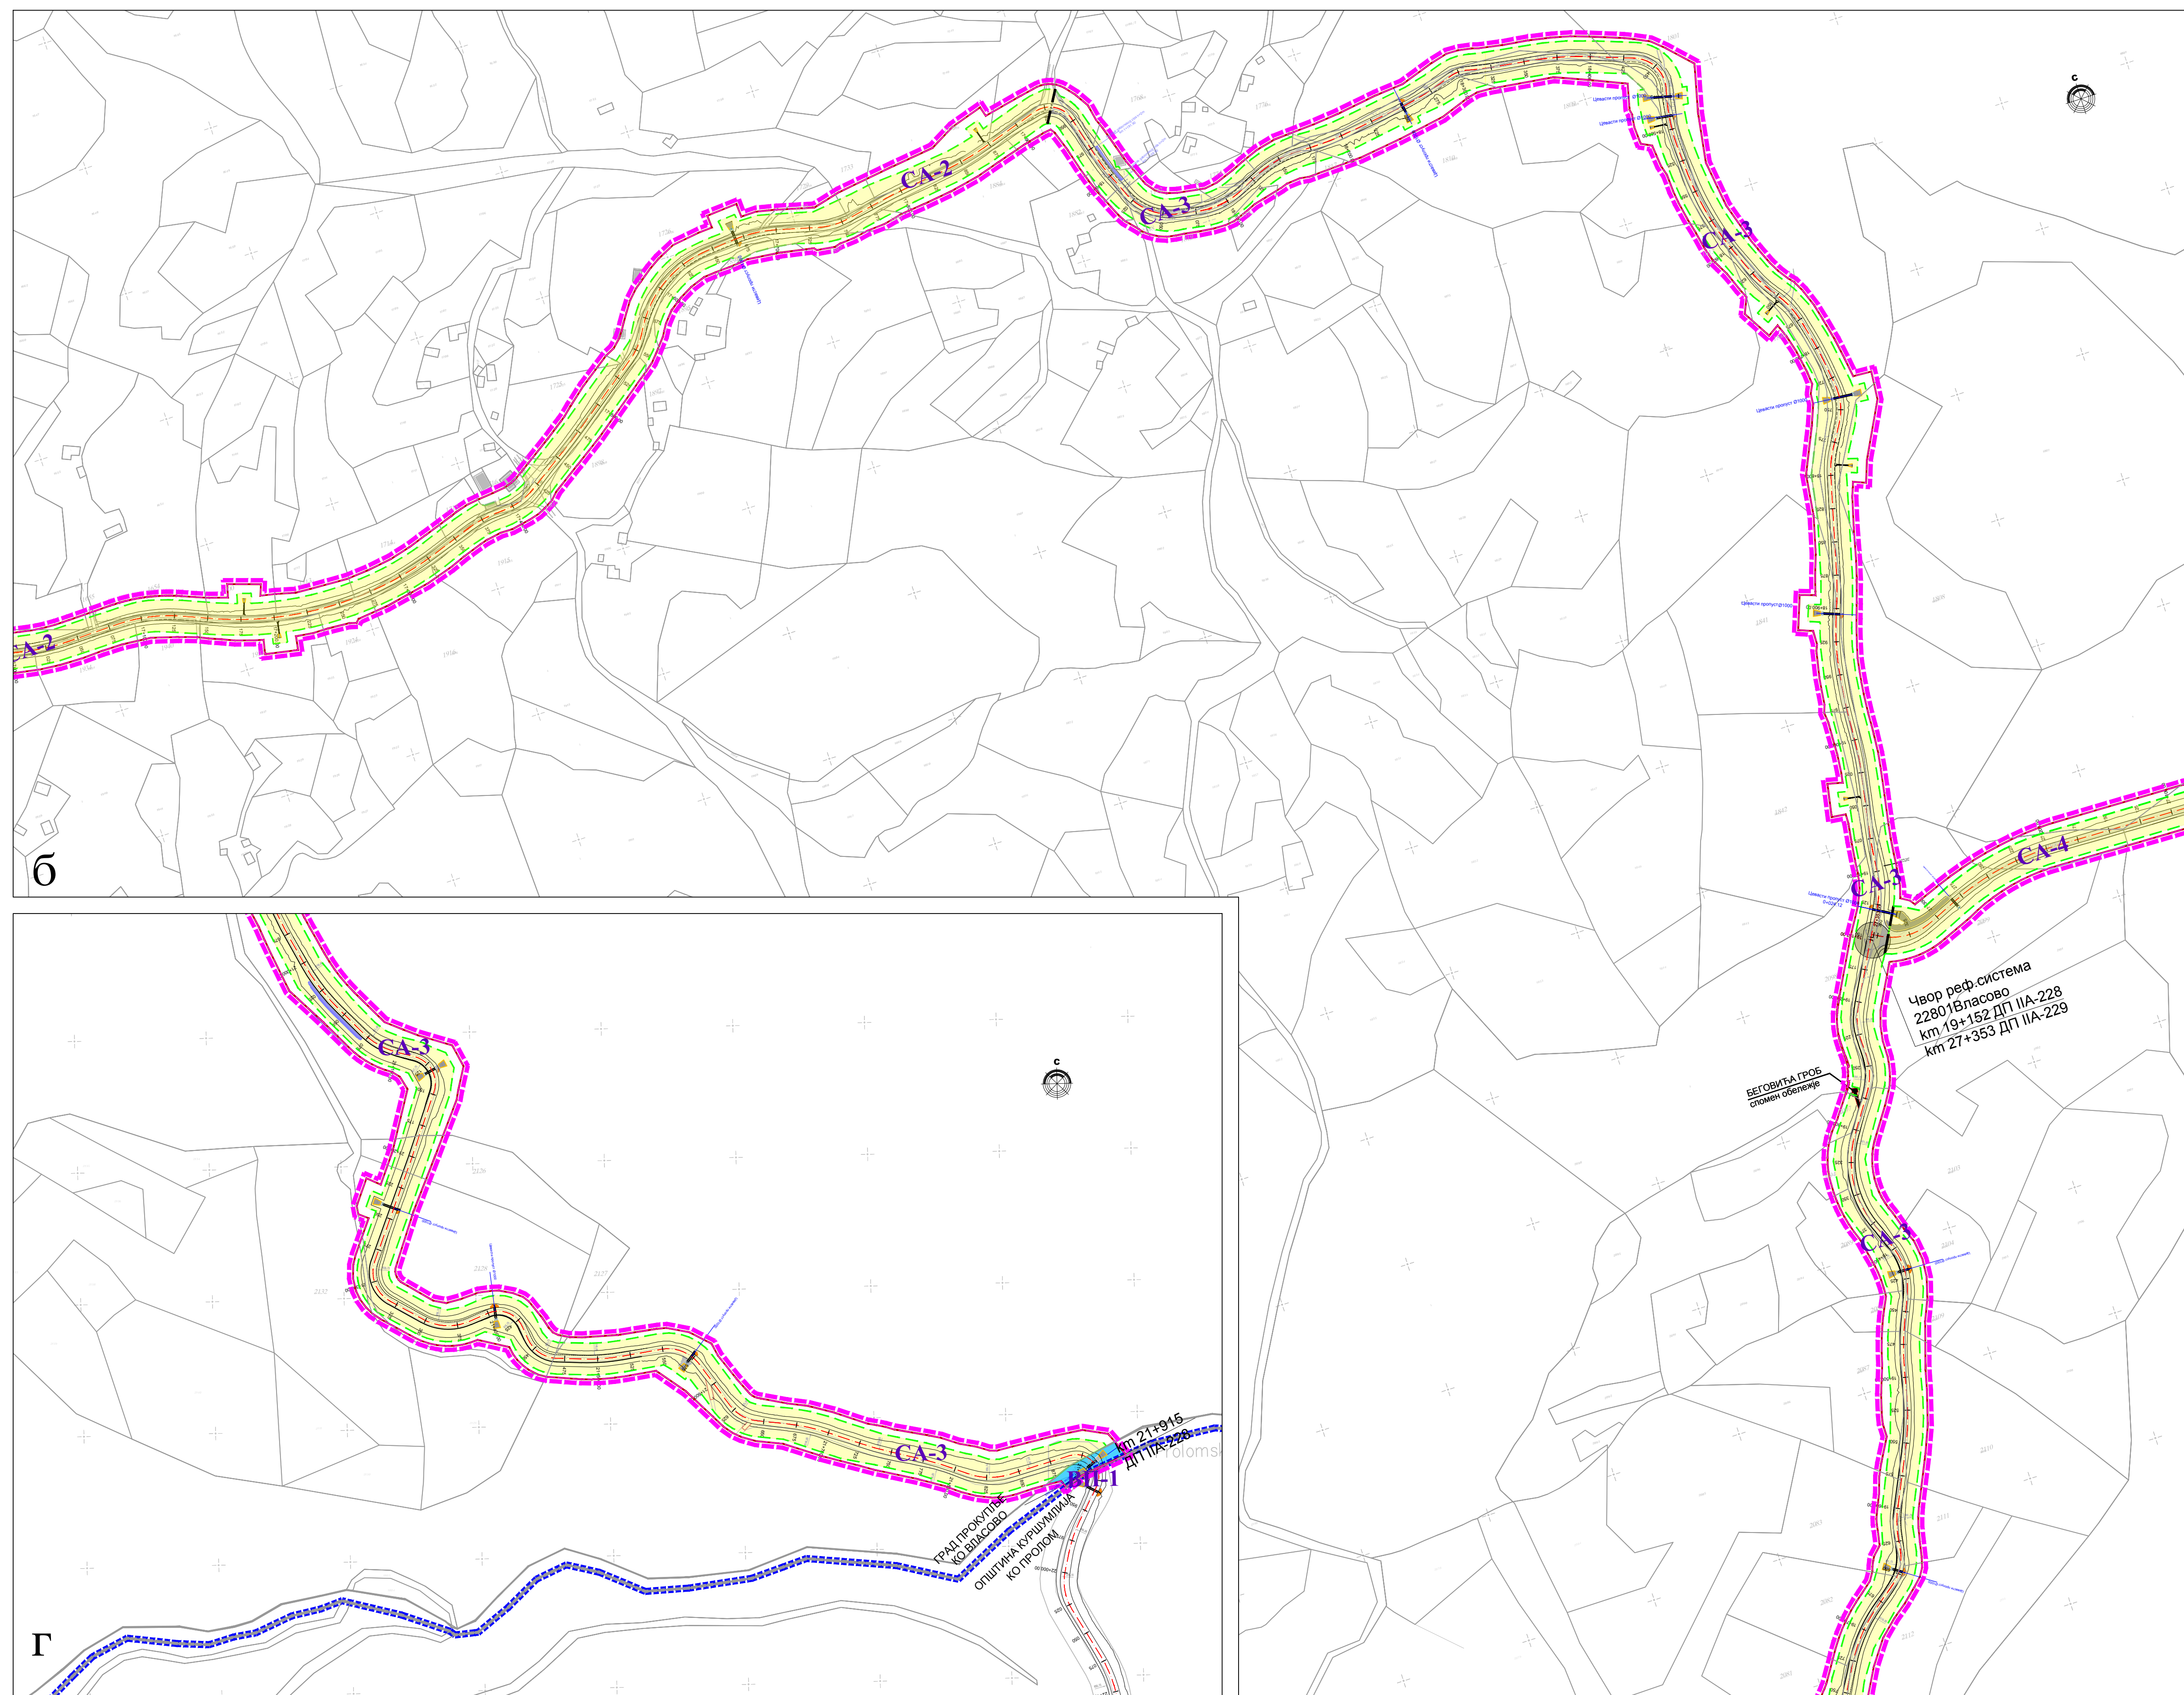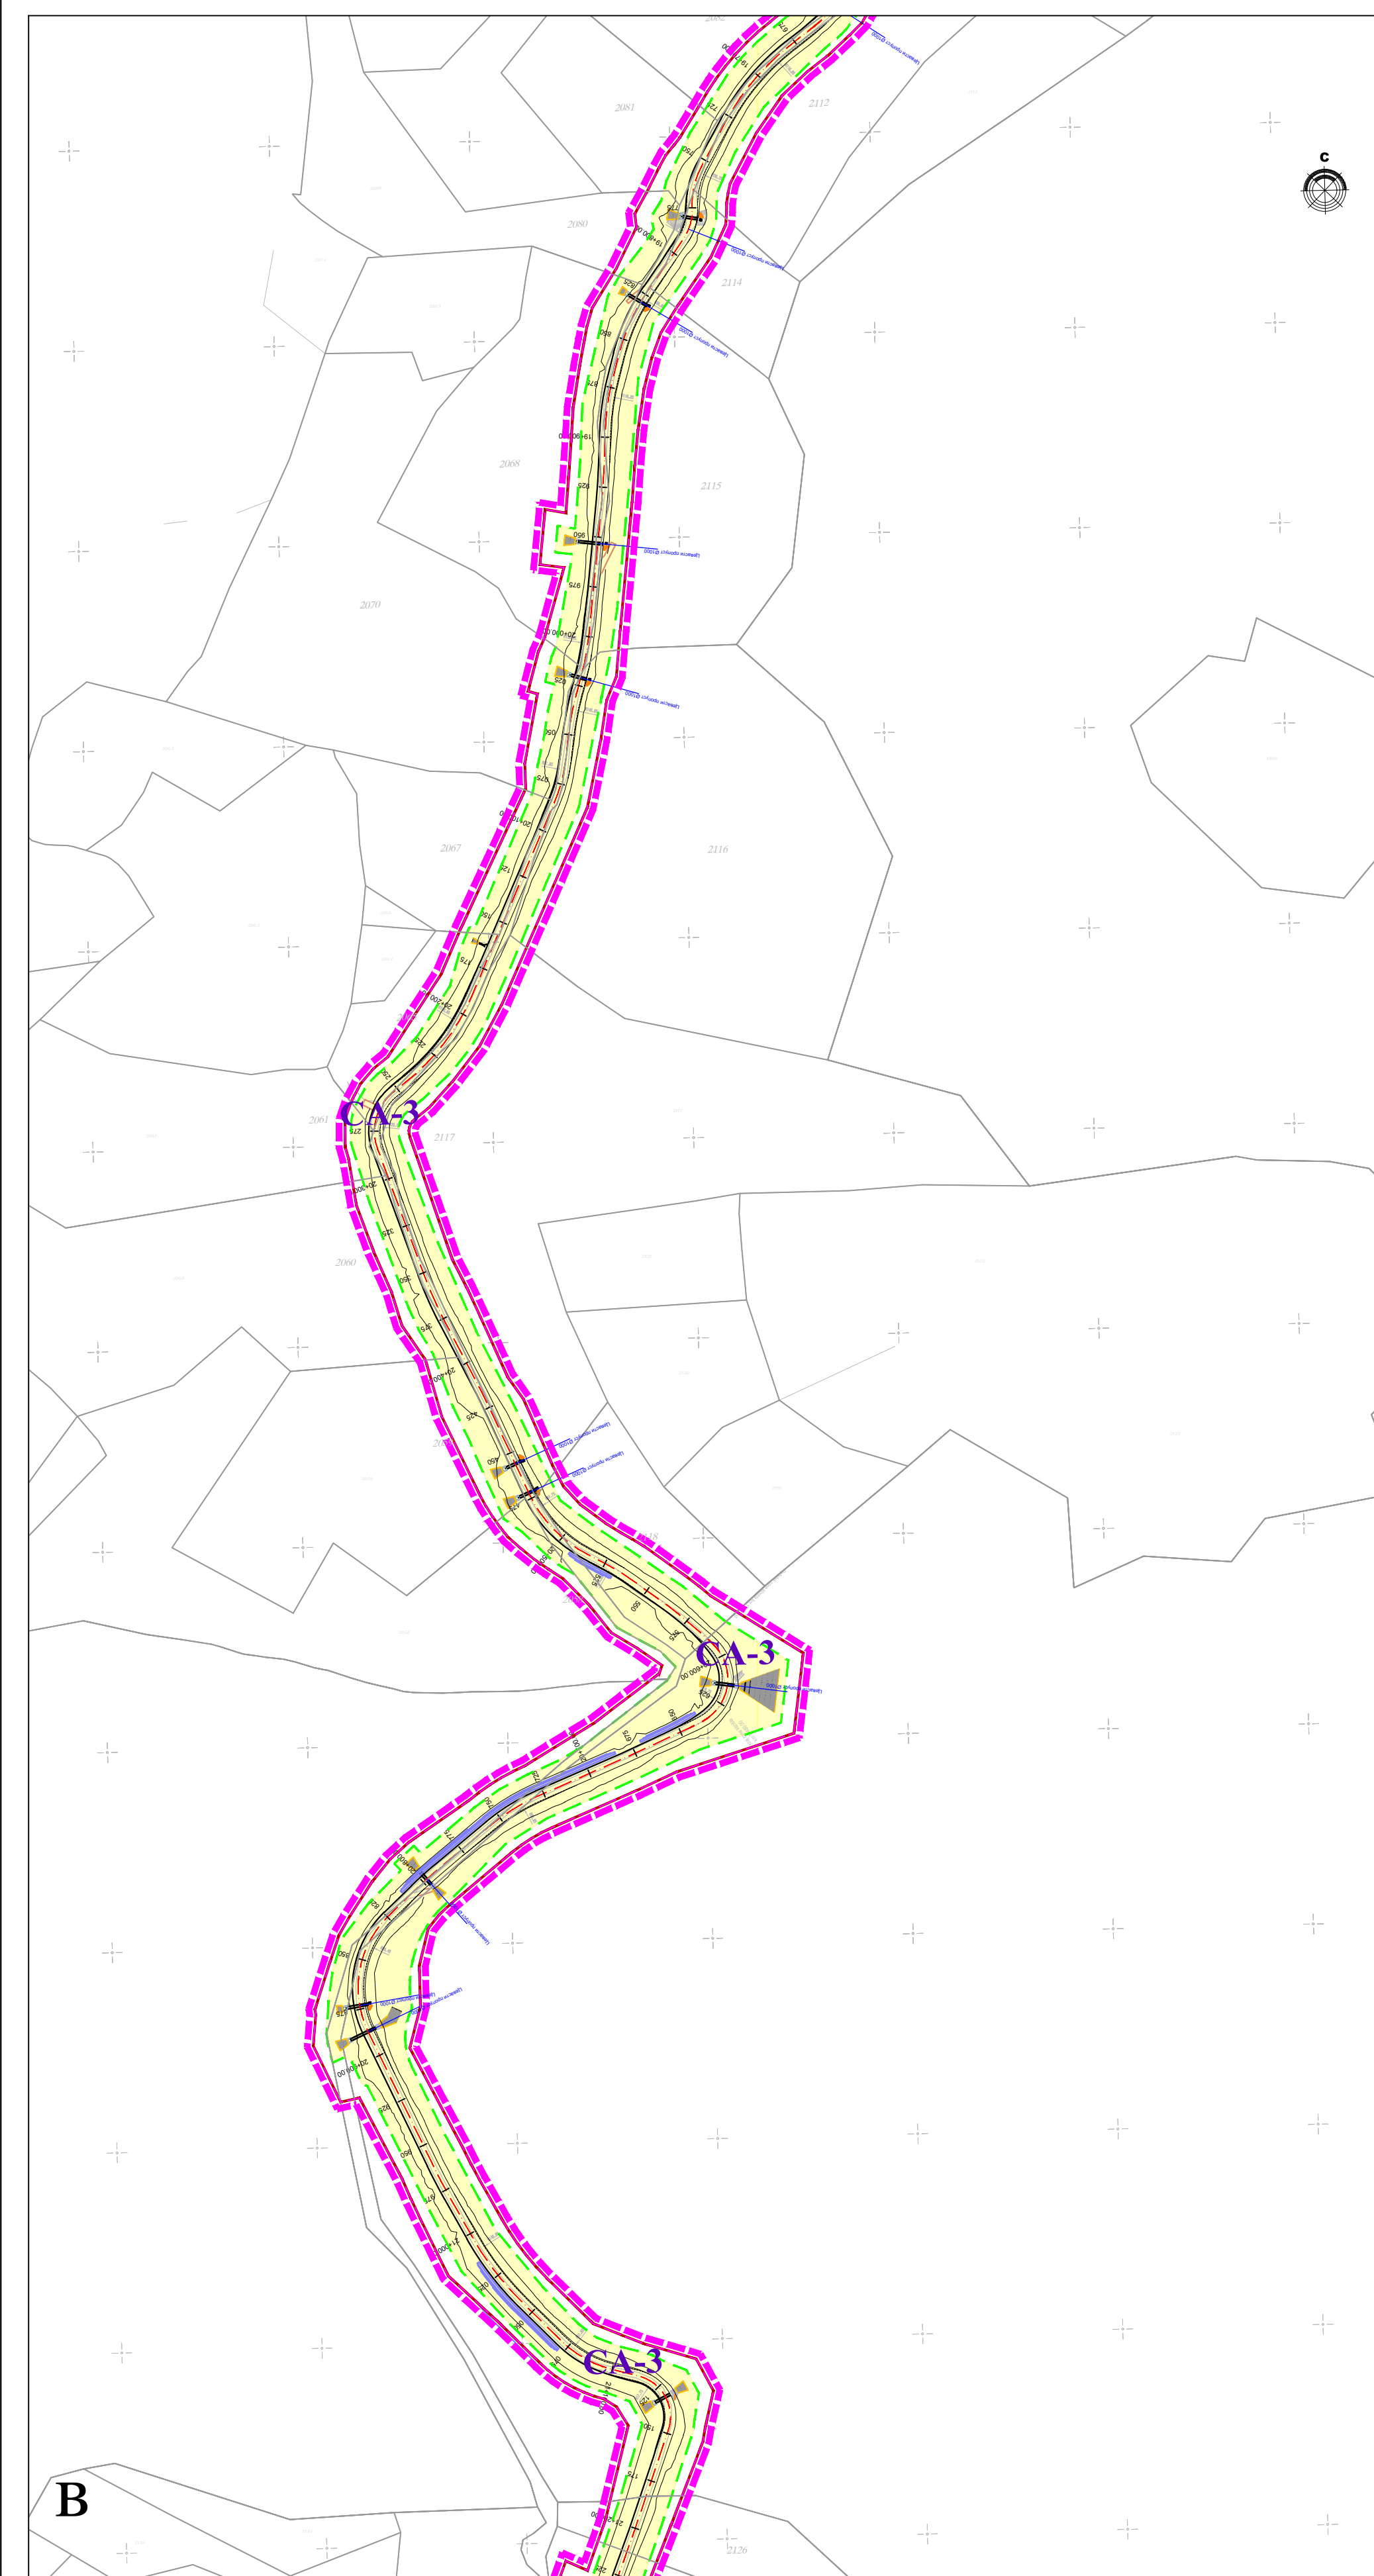

ПЛАН ДЕТАЉНЕ РЕГУЛАЦИЈЕ
ДРЖАВНИХ ПУТЕВА НА ПРОСТОРУ РАДАН ПЛАНИНЕ:
НА РЕДА БР.229, НА РЕДА БР.228 И ПБ РЕДА БР. 431
НА ТЕРИТОРИЈАМА ОПШТИНА КУРШУМЛИЈА, МЕДВЕЂА,
БОЈНИК И ГРАДА ПРОКУПЉА -
ДЕОНИЦА ДРЖАВНИХ ПУТЕВА НА -228 И НА -229
НА ТЕРИТОРИЈИ ГРАДА ПРОКУПЉА

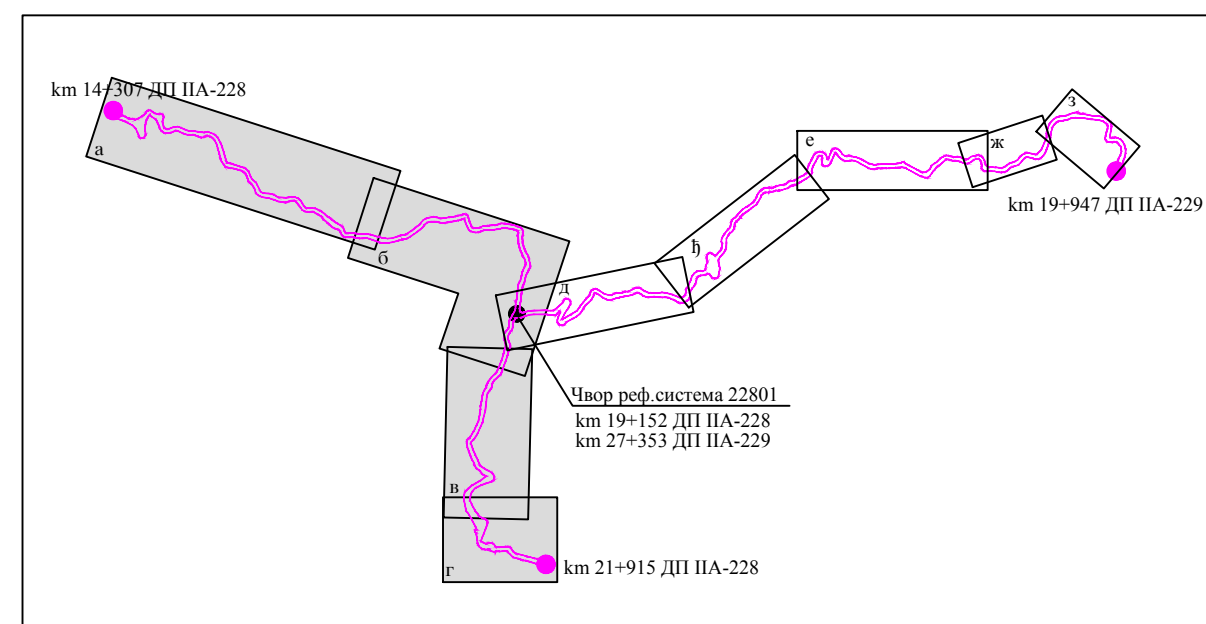



ЛЕГЕНДА

- | | |
|---|---|
|  | ГРАНИЦА УПРАВНОГ ОКРУГА |
|  | ГРАНИЦА ЈЕДИНИЦЕ ЛОКАЛНЕ САМОУПРАВЕ |
|  | ГРАНИЦА КАТАСТАРСКЕ ОПШТИНЕ |
|  | ГРАНИЦА ОБУХВАТА ПЛАНА ДЕТАЉНЕ РЕГУЛАЦИЈЕ |
|  | ГРАНИЦА КАТАСТАРСКЕ ПАРЦЕЛЕ |
|  | БРОЈ КАТАСТАРСКЕ ПАРЦЕЛЕ |
| | РЕГУЛАЦИОНА ЛИНИЈА |
|  | РЕГУЛАЦИОНА ЛИНИЈА ИЗМЕРУ ЈАВНИХ ПОВРШИНА |
|  | ГРАНИЦА ПУТНОГ ПОЈАСА |
|  | ЗАШТИТНИ ПОЈАС ПУТА |
|  | НОВЕ ГРАНИЦЕ ПАРЦЕЛЕ |

ПОВРШИНЕ ДАВНЕ НАМЕНЕ	
СА-1	ГРАЂЕВИНСКА ПАРЦЕЛА САОБРАЋАЈНИЦЕ ДП НА РЕДА БРОЈ 228 У КО ВЛАСОС, Р=6,7 ha
СА-2	ГРАЂЕВИНСКА ПАРЦЕЛА САОБРАЋАЈНИЦЕ ДП НА РЕДА БРОЈ 228 У КО ВЛАСОС, Р=2,51 ha
СА-3	ГРАЂЕВИНСКА ПАРЦЕЛА САОБРАЋАЈНИЦЕ ДП НА РЕДА БРОЈ 228 У КО ВЛАСОС, Р=10,29 ha
СА-4	ГРАЂЕВИНСКА ПАРЦЕЛА САОБРАЋАЈНИЦЕ ДП НА РЕДА БРОЈ 229 У КО ВЛАСОС, Р=3,43 ha
ВП-1	ПАРЦЕЛА ВОДНЕ ПОВРШИНЕ - ДЕО КОРИТА ПРОЛОМСКЕ РЕКЕ У КО ВЛАСОС, Р=0,06 ha

**ПЛАН ГРАЂЕВИНСКИХ ПАРЦЕЛА ЈАВНЕ НАМЕНЕ СА
СМЕРНИЦАМА ЗА СПРОВОЂЕЊЕ** **R 1:2500**

[illegible]

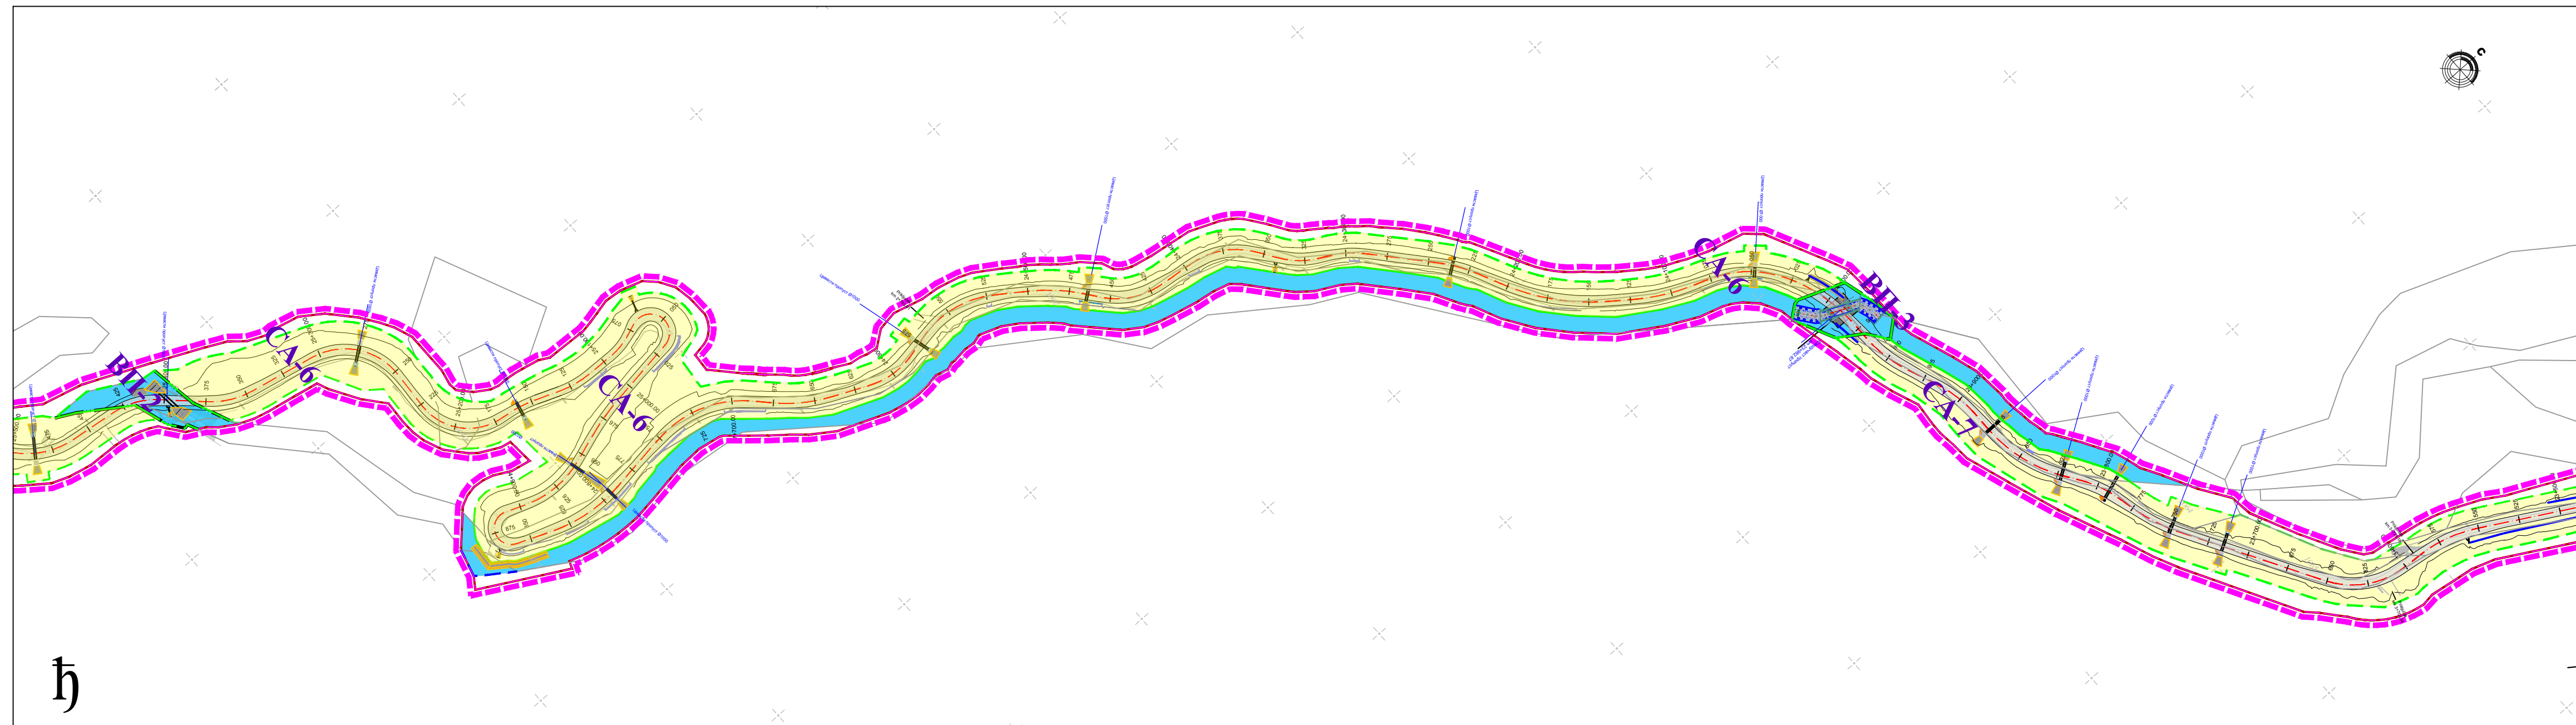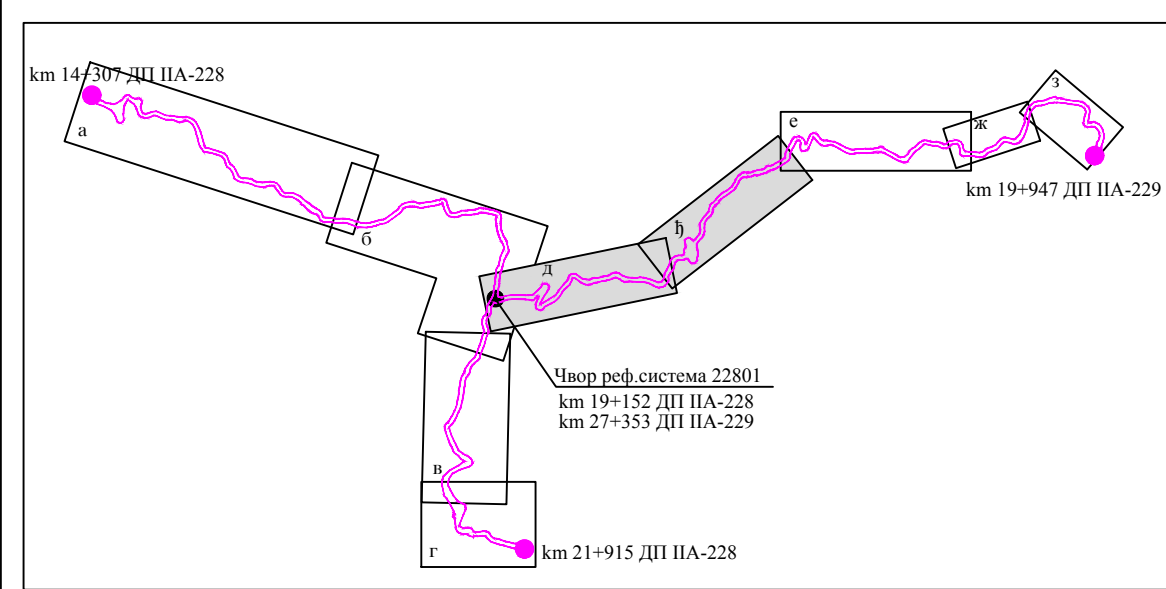




ЛЕГЕНДА


- | | |
|---|---|
|  | ГРАНИЦА УПРАВНОГ ОКРУГА |
|  | ГРАНИЦА ЈЕДИНИЦЕ ЛОКАЛНЕ САМОУПРАВЕ |
|  | ГРАНИЦА КАТАСТАРСКЕ ОПШТИНЕ |
|  | ГРАНИЦА ОБУХВАТА ПЛАНА ДЕТАЉНЕ РЕГУЛАЦИЈЕ |
|  | ГРАНИЦА КАТАСТАРСКЕ ПАРЦЕЛЕ |
|  | БРОЈ КАТАСТАРСКЕ ПАРЦЕЛЕ |
|  | РЕГУЛАЦИОНА ЛИНИЈА |
|  | РЕГУЛАЦИОНА ЛИНИЈА ИЗМЕЂУ ЈАВНИХ ПОВРШИНА |
|  | ГРАНИЦА ПУТНОГ ПОЈАСА |
|  | РЕГУЛАЦИЈА РЕЧНОГ КОРИТА ВЕЛИКЕ РЕКЕ |
|  | ЗАШТИТНИ ПОЈАС ПУТА |
|  | НОВЕ ГРАНИЦЕ ПАРЦЕЛА |

POVRŠINE JAVNE NAMENE

- | | |
|-------------|--|
| СА-3 | ГРАЂЕВИНСКА ПАРЦЕЛА САОБРАЋАНИЦЕ ДП IIА РЕДА БРОЈ 228
У КО ВЛАСОВО, P=10,29 ha |
| СА-4 | ГРАЂЕВИНСКА ПАРЦЕЛА САОБРАЋАНИЦЕ ДП IIА РЕДА БРОЈ 229
У КО ВЛАСОВО, P=3,43 ha |
| СА-5 | ГРАЂЕВИНСКА ПАРЦЕЛА САОБРАЋАНИЦЕ ДП IIА РЕДА БРОЈ 229
У КО БОГУЈЕВАЦ, P=1,42 ha |
| СА-6 | ГРАЂЕВИНСКА ПАРЦЕЛА САОБРАЋАНИЦЕ ДП IIА РЕДА БРОЈ 229
У КО БОГУЈЕВАЦ, P=3,45 ha |
| СА-7 | ГРАЂЕВИНСКА ПАРЦЕЛА САОБРАЋАНИЦЕ ДП IIА РЕДА БРОЈ 229
У КО БОГУЈЕВАЦ, P=5,79 ha |
| ВП-2 | ПАРЦЕЛА ВОДНЕ ПОВРШИНЕ - ДЕО КОРИТА ВЕЛИКЕ РЕКЕ
У КО БОГУЈЕВАЦ, P=0,14 ha |
| ВП-3 | ПАРЦЕЛА ВОДНЕ ПОВРШИНЕ - ДЕО КОРИТА ВЕЛИКЕ РЕКЕ
У КО БОГУЈЕВАЦ, P=0,13 ha |

ПЛАН ГРАЂЕВИНСКИХ ПАРЦЕЛА ЈАВНЕ НАМЕНЕ СА СМЕРНИЦАМА ЗА СПРОВОЂЕЊЕ

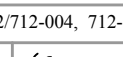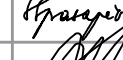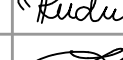EN ISO 9001:2015 EN ISO 14001:2015 ISO/IEC 27001:2014 EN ISO 50001:2018 EN ISO 45001:2018 EN ISO 37001:2017 EN ISO 22301:2020		ДРУШТВО ЗА ПРОЈЕКТОВАЊЕ И ИНЖИЊЕРИНГ SIDPROJEKT Д.О.О.	
КНЕЗА МИЛОША 2, 22240 ШИД, СРБИЈА; Тел:022/712-004, 712-044;		Факс: 716-020; E-mail: office@sidprojekt.rs; www.sidprojekt.rs	
ДИРЕКТОР	Сава Спасојевић, дипл.инг.арх. бр. лиц. 200 1041 08	 ИНВЕСТИТОР: "ГЛУТЕНИ СРБИЈЕ" д.о.о. Булевар краља Александра 282, Београд	БРСТ ТЕХНИЧКИ ДОКУМЕНТАЦИЈЕ: ПДР БРОЈ ЦРТЕЖА: 4.2.
ОДГОВОРНИ УРБАНИСТА	Данијела Марковић, дипл.инж.арх. бр. лиц. 200 0887 06	ОБЈЕКАТ И МЕСТО ГРАЂИНЕ: ПЛАН ДЕТАЉНЕ РЕГУЛАЦИЈЕ ДРЖАВНИХ ПУТАВА НА ПРОСТОРУ РАЈОН ПЛАНИРАЊЕ НА РЕД БР 229, НА РЕД БР 228 И НА РЕД БР 431 НА ТЕРИТОРИЈАМА ОПШТИНА КУРШУМЛИНА, МЕДВЕЂА, БОЛНИК И ГРАД ПРОКЉИЉА - ДЕОНИЦА ДРЖАВНИХ ПУТАВА НА -228 И НА -229 НА ТЕРИТОРИЈИ ГРАДА ПРОКЉИЉА	
УРБАНИСТА	Ивана Руђалић, дипл.инг.арх. бр. лиц. 200 1419 13	 ОЗНАКА И НАЗИВ ДЕЛА ПРОЈЕКТА: ПЛАН ДЕТАЉНЕ РЕГУЛАЦИЈЕ	
САРАДНИК	Весна Лукић, дипл.просторни планер	 НАЗИВ ЦРТЕЖА: ПЛАН ГРАЂЕВИНСКИХ ПАРЦЕЛА ЈАВНЕ НАМЕНЕ СА СМЕРНИЦАМА ЗА СПРОВОЂЕЊЕ	
САРАДНИК	Славица Парезановић, граф.тех.	 ДАТУМ: Јун 2026.	БРОЈ ПРОЈЕКТА: 177/24
		РАЗМЕРА: 1:2500	

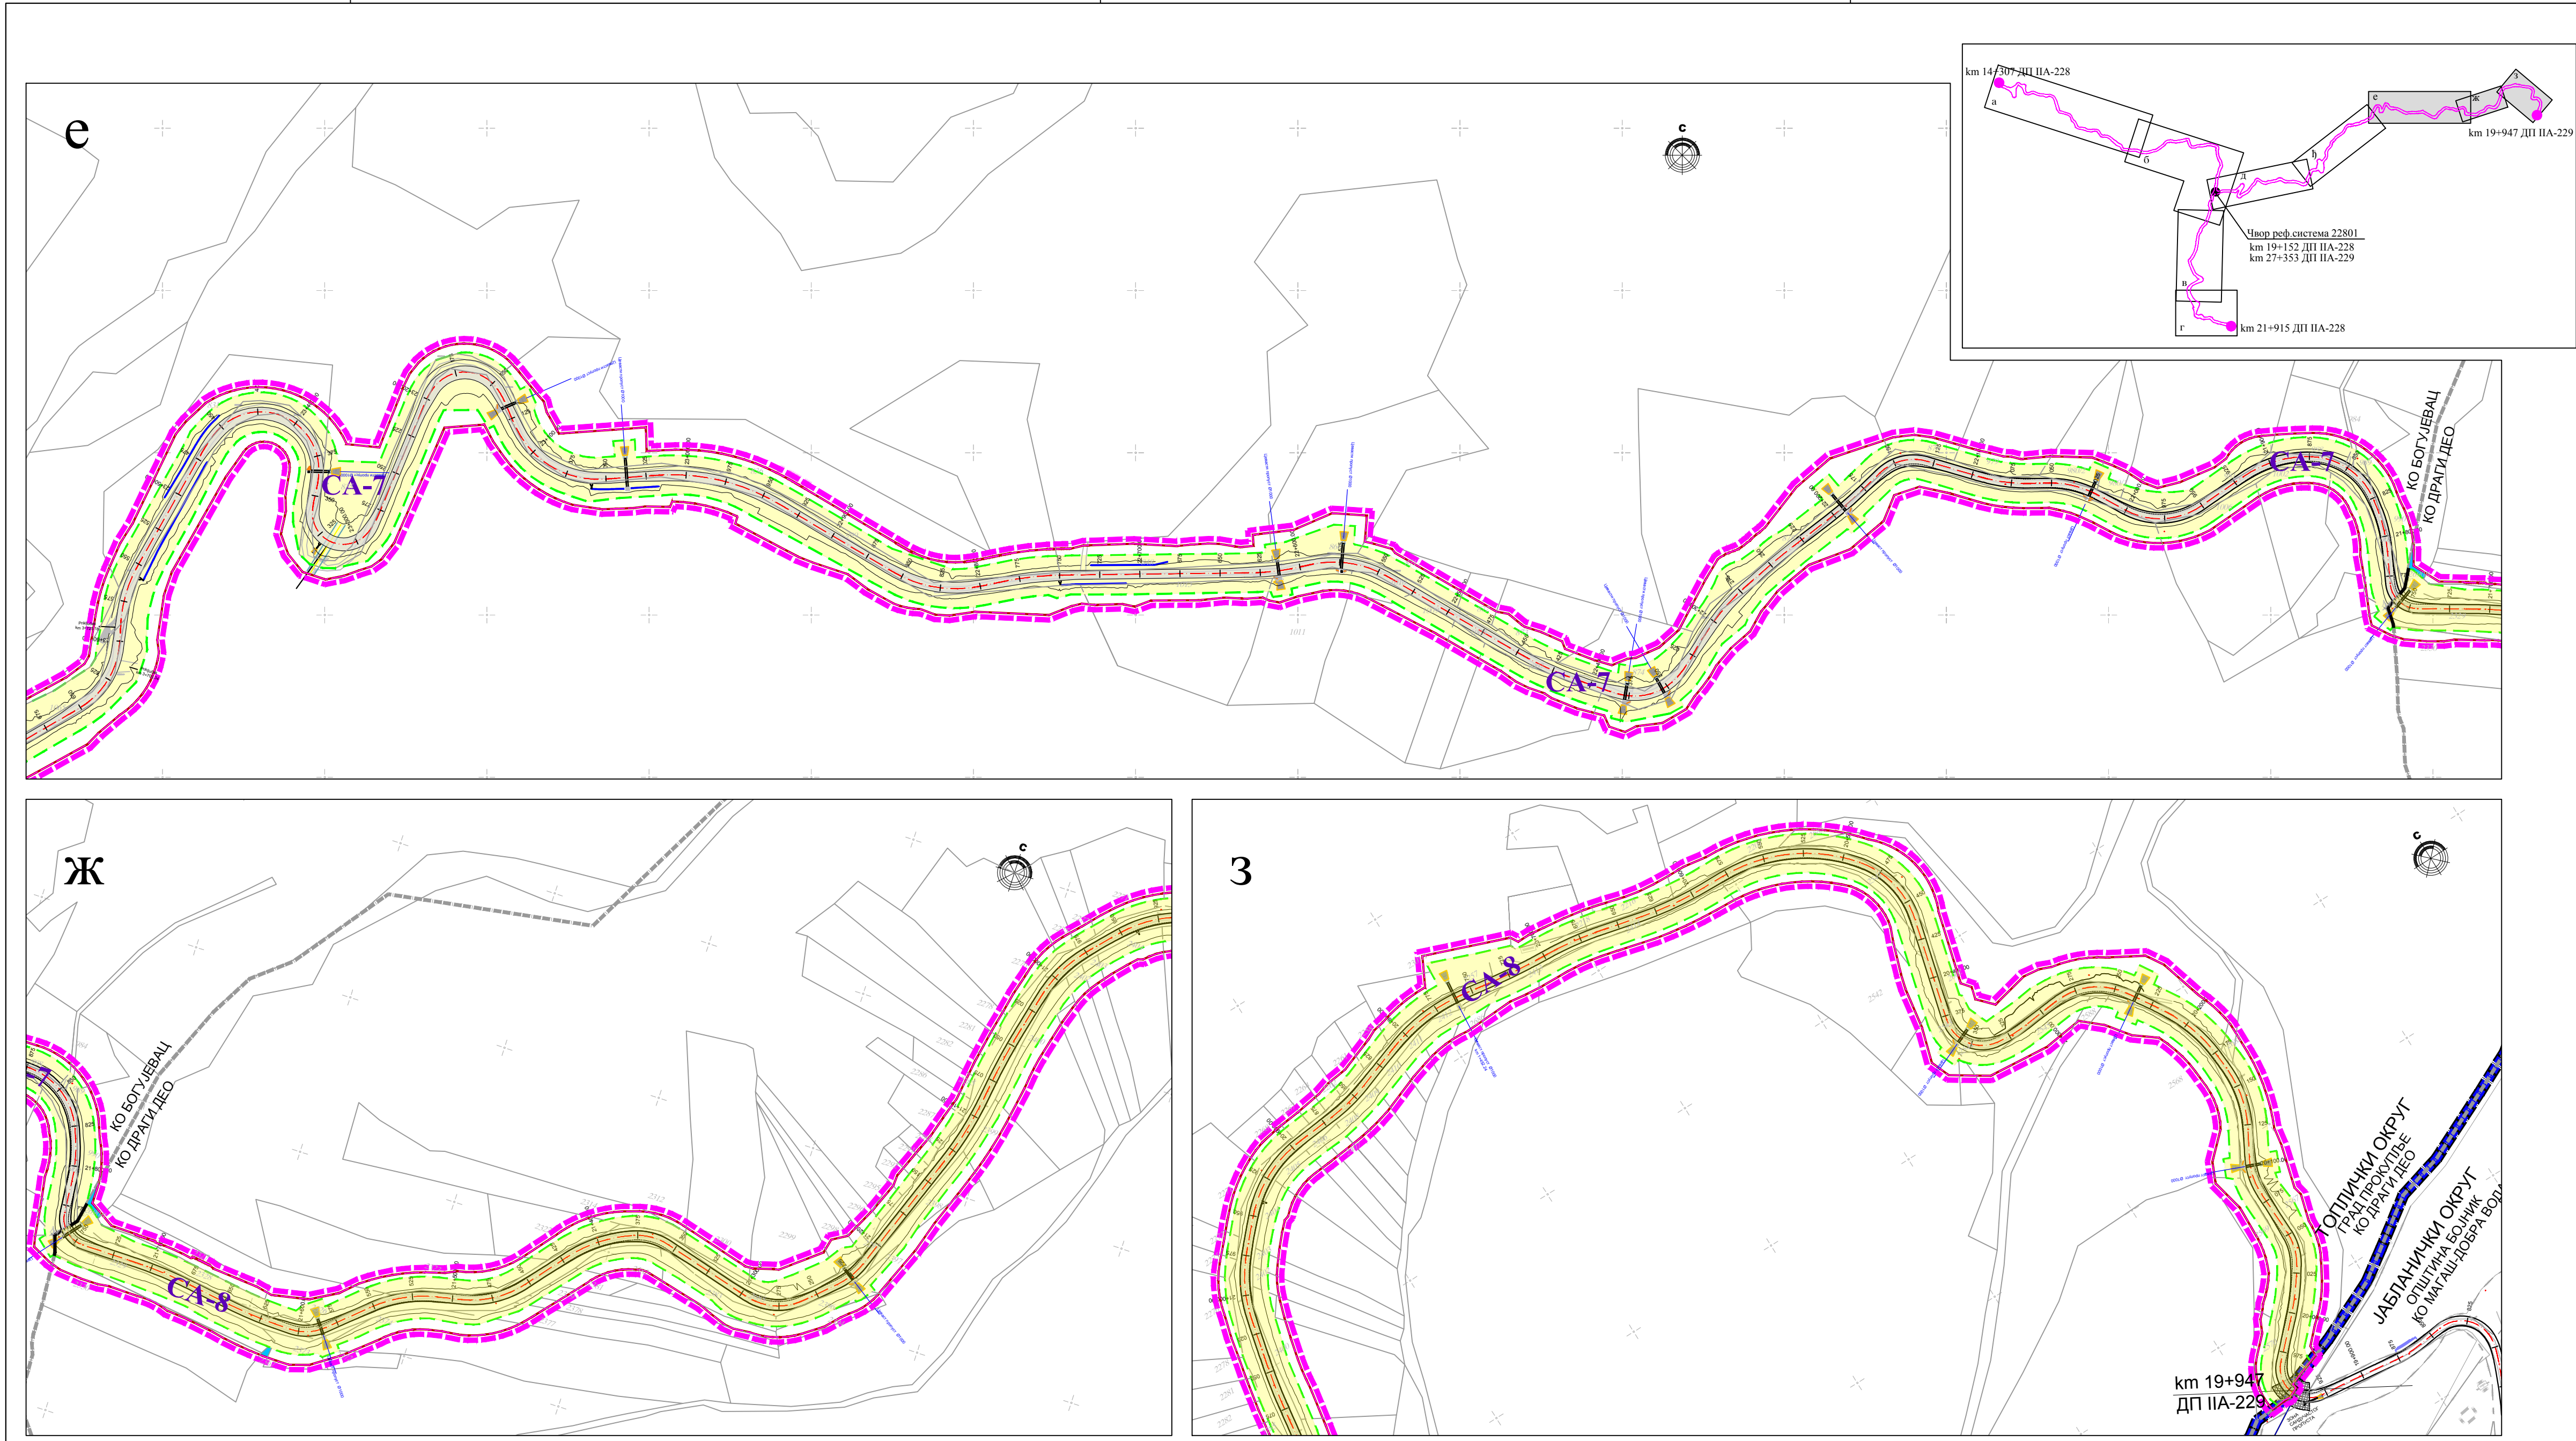

ПЛАН ДЕТАЉНЕ РЕГУЛАЦИЈЕ
ДРЖАВНИХ ПУТЕВА НА ПРОСТОРУ РАДАН ПЛАНИНЕ:
ПА РЕДА БР.229, ПА РЕДА БР.228 И ПБ РЕДА БР. 431
НА ТЕРИТОРИЈАМА ОПШТИНА КУРШУМЛИЈА, МЕДВЕЂА,
БОЈНИК И ГРАДА ПРОКУПЉА -
ДЕОНИЦА ДРЖАВНИХ ПУТЕВА ПА -228 И ПА -229 НА ТЕРИТОРИЈИ
ГРАДА ПРОКУПЉА

ЛЕГЕНДА

- ГРАНИЦА УПРАВНОГ ОКРУГА
- ГРАНИЦА ЈЕДИНИЦЕ ЛОКАЛНЕ САМОУПРАВЕ
- ГРАНИЦА КАТАСТАРСКЕ ОПШТИНЕ
- ГРАНИЦА ОБУХВАТА ПЛАНА ДЕТАЉНЕ РЕГУЛАЦИЈЕ
- ГРАНИЦА КАТАСТАРСКЕ ПАРЦЕЛЕ
- БРОЈ КАТАСТАРСКЕ ПАРЦЕЛЕ
- РЕГУЛАЦИОНА ЛИНИЈА
- РЕГУЛАЦИОНА ЛИНИЈА ИЗМЕЂУ ЈАВНИХ ПОВРШИНА
- ГРАНИЦА ПУТНОГ ПОЈАСА
- ЗАШТИТНИ ПОЈАС ПУТА
- НОВЕ ГРАНИЦЕ ПАРЦЕЛА

- ПОВРШИНЕ ЈАВНЕ НАМЕНЕ
- СА-7 ГРАЂЕВИНСКА ПАРЦЕЛА САОБРАЋАЈНИЦЕ ДП ПА РЕДА БРОЈ 229
У КО БОГУЈЕВАЦ, P=5,79 ha
 - СА-8 ГРАЂЕВИНСКА ПАРЦЕЛА САОБРАЋАЈНИЦЕ ДП ПА РЕДА БРОЈ 229
У КО ДРАГИ ДЕО, P=4,64 ha

ПЛАН ГРАЂЕВИНСКИХ ПАРЦЕЛА ЈАВНЕ НАМЕНЕ СА
СМЕРНИЦАМА ЗА СПРОВОЂЕЊЕ R 1:2500

EN ISO 9001:2015 EN ISO 14001:2015 ISO/IEC 27001:2014 EN ISO 9001:2018 EN ISO 45001:2018 EN ISO 17001:2017 EN ISO 22018:2020	ДРУШТВО ЗА ПРОЈЕКТОВАЊЕ И ИНЖЕЊЕРИНГ SIDPROJEKT Д.О.О. КНЕЗА МИЛОША 2, 22240 ШИД, СРБИЈА; Тел:022/712-004, 712-044; Факс: 716-020; Е-mail: office@sidprojekt.rs; www.sidprojekt.rs		
ДИРЕКТОР Сана Спасојевић, дипл.инг.арх. бр. лиц. 200 1041 08	ИНВЕСТИТОР: "ПУТЕВИ СРБИЈЕ" д.о.о. Булевар краља Александра 282, Београд		
ОДГОВОРНИ УРБАНИСТА Данијела Мирковић, дипл.инж.арх. бр. лиц. 200 0887 06	ОБЈЕКАТ И МЕСТО ГРАДЊЕ: ПЛАН ДЕТАЉНЕ РЕГУЛАЦИЈЕ ДРЖАВНИХ ПУТЕВА НА ПРОСТОРУ РАДАН ПЛАНИНЕ: ПА РЕДА БР.228, ПА РЕДА БР.229 И ПБ РЕДА БР. 431 НА ТЕРИТОРИЈАМА ОПШТИНА КУРШУМЛИЈА, МЕДВЕЂА, БОЈНИК И ГРАДА ПРОКУПЉА - ДЕОНИЦА ДРЖАВНИХ ПУТЕВА ПА -228 И ПА -229 НА ТЕРИТОРИЈИ ГРАДА ПРОКУПЉА		
УРБАНИСТА Ивана Рудић, дипл.инг.арх. бр. лиц. 200 1419 13	ОЗНАКА И НАЗИВ ДЕЛА ПРОЈЕКТА: ПЛАН ДЕТАЉНЕ РЕГУЛАЦИЈЕ		
САРАДНИК Весна Лукић, дипл.просторни планер	НАЗИВ ЦРТЕЖА: ПЛАН ГРАЂЕВИНСКИХ ПАРЦЕЛА ЈАВНЕ НАМЕНЕ СА СМЕРНИЦАМА ЗА СПРОВОЂЕЊЕ	ОСТА ТЕХНИЧКЕ ДОКУМЕНТАЦИЈЕ: ПДР	БРОЈ ЦРТЕЖА: 4.3.
САРАДНИК Славница Парезановић, грађ.тех.	ДАТУМ: Јун 2026.	БРОЈ ПРОЈЕКТА: 177/24	РАЗМЕРА: 1:2500